

**ГРАФИЧЕСКОЕ ОПИСАНИЕ МЕСТОПОЛОЖЕНИЯ ГРАНИЦ
ПУБЛИЧНОГО СЕРВИТУТА
ОПИСАНИЕ ГРАНИЦ ПУБЛИЧНОГО СЕРВИТУТА, СОДЕРЖАЩЕГО КООРДИНАТЫ
ХАРАКТЕРНЫХ ТОЧЕК ГРАНИЦ ПУБЛИЧНОГО СЕРВИТУТА**

**Зона публичного сервитута для эксплуатации линейного объекта "Газоснабжение жилых домов в с. Северотатарское Татарского района Новосибирской области.
Газопроводы- вводы. Код объекта 54-21-428-000040"**

(наименование объекта, местоположение границ которого описано)

Сведения об объекте

№ п/п	Характеристики объекта	Описание характеристик
1	2	3
1	Местоположение объекта	Новосибирская обл., р-н Татарский, с. Северотатарское
2	Площадь объекта ± величина погрешности определения площади ($P \pm \Delta P$)	1190±12 кв.м
3	Иные характеристики объекта	<p>Публичный сервитут устанавливается в соответствии с главой V.7 Земельного Кодекса РФ сроком на 49 лет в целях эксплуатации линейного объекта системы газоснабжения: "Газоснабжение жилых домов в с. Северотатарское Татарского района Новосибирской области. Газопроводы- вводы. Код объекта 54-21-428-000040". Владелец публичного сервитута: ООО "Газпром газораспределение Томск", ИНН 7017203428, ОГРН 1087017002533. Адрес: 634021, Томская область, г. Томск, проспект Фрунзе, д.170а, адрес электронной почты: mail@gazpromgr.tomsk.ru.</p> <p>В отношении земель неразграниченной государственной или муниципальной собственности – кадастровые кварталы 54:23:040103, 54:23:040101, 54:23:040102.</p> <p>В отношении земельного участка с кадастровым номером 54:23:000000:926, площадью 4764 +/- 24 кв.м., по адресу: Новосибирская область, р-н Татарский, с Северотатарское, пер Кооперативный, принадлежит на праве собственности Северотатарскому сельсовету Татарского района Новосибирской области, что подтверждается регистрацией права от 17.09.2015 № 54-54/022-54/022/016/2015-79/1.</p> <p>В отношении земельного участка с кадастровым номером 54:23:000000:1190, площадью 50484 +/- 79 кв.м., по адресу: Новосибирская область, Татарский муниципальный район, сельское поселение Северотатарский сельсовет, с. Северотатарское, данные о правообладателе отсутствуют.</p> <p>В отношении земельного участка с кадастровым номером 54:23:040103:363, площадью 1608 +/- 14 кв.м., по адресу: Новосибирская область, Татарский район, с. Северотатарское, ул. Луговая, 7, принадлежит на праве общей долевой собственности, доля в праве общей долевой собственности пропорциональна размеру общей площади квартиры с кадастровым номером: 54:23:040103:253, находящейся по адресу: Новосибирская область, Татарский р-н, с.Северотатарское, ул. Луговая, д.7, кв.1 физическому лицу, что подтверждается регистрацией права от 29.05.2020 № 54:23:040103:363-54/022/2020-1; принадлежит на праве общей долевой собственности, доля в праве общей долевой собственности пропорциональна размеру общей площади квартиры с кадастровым номером: 54:23:040103:253, находящейся по адресу: Новосибирская область, Татарский</p>

**ГРАФИЧЕСКОЕ ОПИСАНИЕ МЕСТОПОЛОЖЕНИЯ ГРАНИЦ
ПУБЛИЧНОГО СЕРВИТУТА
ОПИСАНИЕ ГРАНИЦ ПУБЛИЧНОГО СЕРВИТУТА, СОДЕРЖАЩЕГО КООРДИНАТЫ
ХАРАКТЕРНЫХ ТОЧЕК ГРАНИЦ ПУБЛИЧНОГО СЕРВИТУТА**

**Зона публичного сервитута для эксплуатации линейного объекта "Газоснабжение жилых домов в с. Северотатарское Татарского района Новосибирской области.
Газопроводы- вводы. Код объекта 54-21-428-000040"**

(наименование объекта, местоположение границ которого описано)

Сведения об объекте

1	2	3
		<p>р-н, с. Северотатарское, ул. Луговая, д.7, кв.1 физическому лицу, что подтверждается регистрацией права от 29.05.2020 № 54:23:040103:363-54/022/2020-2; принадлежит на праве общей долевой собственности Доля в праве общей долевой собственности прямо пропорциональна общей площади помещения 54:23:040103:254 физическому лицу, что подтверждается регистрацией права от 12.07.2023 № 54:23:040103:363-54/163/2023-3.</p> <p>В отношении земельного участка с кадастровым номером 54:23:040102:510, площадью 2219 +/- 16 кв.м., по адресу: Российская Федерация, Новосибирская область, Татарский район, с. Северотатарское, ул. Восточная, 8, данные о правообладателе отсутствуют.</p> <p>В отношении земельного участка с кадастровым номером 54:23:040103:317, площадью 3642 +/- 21 кв.м., по адресу: Новосибирская область, р-н Татарский, с. Северотатарское, ул. Интернациональная, принадлежит на праве собственности Северотатарскому сельсовету Татарского района Новосибирской области, что подтверждается регистрацией права от 17.09.2015 № 54-54/022-54/022/016/2015-67/1.</p> <p>В отношении земельного участка с кадастровым номером 54:23:040103:478, площадью 2177 +/- 16 кв.м., по адресу: Новосибирская область, Татарский р-н, с. Северотатарское, ул. Интернациональная, д. 3, принадлежит на праве общей долевой собственности, Доля в праве общей долевой собственности пропорциональна размеру общей площади 54:23:040103:480 собственникам помещений в многоквартирном доме, что подтверждается регистрацией права от 26.07.2023 № 54:23:040103:478-54/170/2023-3; принадлежит на праве общей долевой собственности, Доля в праве общей долевой собственности пропорциональна размеру общей площади 54:23:040103:480 собственникам помещений в многоквартирном доме, что подтверждается регистрацией права от 26.07.2023 № 54:23:040103:478-54/170/2023-2; принадлежит на праве общей долевой собственности, Доля в праве общей долевой собственности пропорциональна размеру общей площади 54:23:040103:480 собственникам помещений в многоквартирном доме, что подтверждается регистрацией права от 26.07.2023 № 54:23:040103:478-54/170/2023-1.</p> <p>В отношении земельного участка с кадастровым номером 54:23:040101:16, площадью 400.41 кв.м., местоположение установлено относительно ориентира, расположенного в границах участка. Почтовый адрес ориентира: обл. Новосибирская, р-н Татарский, с. Северотатарское, ул. Юбилейная, дом 29, Квартира 1., принадлежит на праве общей долевой собственности, 1/3 физическому лицу, что подтверждается регистрацией права от 30.08.2022</p>

**ГРАФИЧЕСКОЕ ОПИСАНИЕ МЕСТОПОЛОЖЕНИЯ ГРАНИЦ
ПУБЛИЧНОГО СЕРВИТУТА
ОПИСАНИЕ ГРАНИЦ ПУБЛИЧНОГО СЕРВИТУТА, СОДЕРЖАЩЕГО КООРДИНАТЫ
ХАРАКТЕРНЫХ ТОЧЕК ГРАНИЦ ПУБЛИЧНОГО СЕРВИТУТА**

**Зона публичного сервитута для эксплуатации линейного объекта "Газоснабжение жилых домов в с. Северотатарское Татарского района Новосибирской области.
Газопроводы- вводы. Код объекта 54-21-428-000040"**

(наименование объекта, местоположение границ которого описано)

Сведения об объекте

1	2	3
		<p>№ 54:23:040101:16-54/163/2022-6; принадлежит на праве общей долевой собственности, 1/3 физическому лицу, что подтверждается регистрацией права от 30.08.2022 № 54:23:040101:16-54/163/2022-5; принадлежит на праве общей долевой собственности, 1/3 физическому лицу, что подтверждается регистрацией права от 30.08.2022 № 54:23:040101:16-54/163/2022-4.</p> <p>В отношении земельного участка с кадастровым номером 54:23:040103:353, площадью 3400 +/- 20 кв.м., по адресу: Новосибирская область, р-н Татарский, с. Северотатарское, ул. Луговая, д. 8, принадлежит на праве общей долевой собственности, доля в праве общей долевой собственности пропорциональна размеру общей площади: 54:040103:255 физическому лицу, что подтверждается регистрацией права от 22.10.2019 № 54:23:040103:353-54/022/2019-4; принадлежит на праве общей долевой собственности, доля в праве общей долевой собственности пропорциональна размеру общей площади: 54:040103:255 физическому лицу, что подтверждается регистрацией права от 22.10.2019 № 54:23:040103:353-54/022/2019-3; принадлежит на праве общей долевой собственности, доля в праве общей долевой собственности пропорциональна размеру общей площади: 54:040103:255 физическому лицу, что подтверждается регистрацией права от 22.10.2019 № 54:23:040103:353-54/022/2019-2.</p> <p>В отношении земельного участка с кадастровым номером 54:23:040103:479, площадью 3836 +/- 22 кв.м., по адресу: Российская Федерация, Новосибирская область, Татарский муниципальный район, сельское поселение Северотатарский сельсовет, село Северотатарское, улица Интернациональная, дом 17, принадлежит на праве общей долевой собственности, доля в праве общей долевой собственности пропорциональна размеру общей площади помещения 54:23:040103:277 собственникам помещений в многоквартирном доме, что подтверждается регистрацией права от 28.08.2023 № 54:23:040103:479-54/129/2023-5; принадлежит на праве общей долевой собственности, доля в праве общей долевой собственности пропорциональна размеру общей площади помещения 54:23:040103:277 собственникам помещений в многоквартирном доме, что подтверждается регистрацией права от 28.08.2023 № 54:23:040103:479-54/129/2023-4; принадлежит на праве общей долевой собственности, доля в праве общей долевой собственности пропорциональна размеру общей площади помещения 54:23:040103:277 собственникам помещений в многоквартирном доме, что подтверждается регистрацией права от 28.08.2023 № 54:23:040103:479-54/129/2023-3;</p>

**ГРАФИЧЕСКОЕ ОПИСАНИЕ МЕСТОПОЛОЖЕНИЯ ГРАНИЦ
ПУБЛИЧНОГО СЕРВИТУТА
ОПИСАНИЕ ГРАНИЦ ПУБЛИЧНОГО СЕРВИТУТА, СОДЕРЖАЩЕГО КООРДИНАТЫ
ХАРАКТЕРНЫХ ТОЧЕК ГРАНИЦ ПУБЛИЧНОГО СЕРВИТУТА**

**Зона публичного сервитута для эксплуатации линейного объекта "Газоснабжение жилых домов в с. Северотатарское Татарского района Новосибирской области.
Газопроводы- вводы. Код объекта 54-21-428-000040"**

(наименование объекта, местоположение границ которого описано)

Сведения об объекте

1	2	3
		<p>принадлежит на праве общей долевой собственности, доля в праве общей долевой собственности пропорциональна размеру общей площади помещения 54:23:040103:277 собственникам помещений в многоквартирном доме, что подтверждается регистрацией права от 28.08.2023 № 54:23:040103:479-54/129/2023-2; принадлежит на праве общей долевой собственности, доля в праве общей долевой собственности пропорциональна размеру общей площади помещения 54:23:040103:277 собственникам помещений в многоквартирном доме, что подтверждается регистрацией права от 28.08.2023 № 54:23:040103:479-54/129/2023-1.</p> <p>В отношении земельного участка с кадастровым номером 54:23:040102:529, площадью 978 +/- 11 кв.м., по адресу: Российская Федерация, Новосибирская область, Татарский муниципальный район, сельское поселение Северотатарский сельсовет, село Северотатарское, улица Восточная, земельный участок № 4., принадлежит на праве общей долевой собственности, 1/2 физическому лицу, что подтверждается регистрацией права от 14.10.2024 № 54:23:040102:529-54/163/2024-2; принадлежит на праве общей долевой собственности, 1/2 физическому лицу, что подтверждается регистрацией права от 14.10.2024 № 54:23:040102:529-54/163/2024-1.</p> <p>В отношении земельного участка с кадастровым номером 54:23:040103:482, площадью 3117 +/- 20 кв.м., по адресу: Российская Федерация, Новосибирская область, Татарский муниципальный район, сельское поселение Северотатарский сельсовет, село Северотатарское, улица Комсомольская, земельный участок 28, принадлежит на праве собственности физическому лицу, что подтверждается регистрацией права от 26.10.2023 № 54:23:040103:482-54/177/2023-1.</p> <p>Администрация Татарского района Новосибирской области. Почтовый адрес: 632122, Новосибирская область, г. Татарск, ул. Ленина, 56.</p>

**ГРАФИЧЕСКОЕ ОПИСАНИЕ МЕСТОПОЛОЖЕНИЯ ГРАНИЦ
ПУБЛИЧНОГО СЕРВИТУТА
ОПИСАНИЕ ГРАНИЦ ПУБЛИЧНОГО СЕРВИТУТА, СОДЕРЖАЩЕГО КООРДИНАТЫ
ХАРАКТЕРНЫХ ТОЧЕК ГРАНИЦ ПУБЛИЧНОГО СЕРВИТУТА**

**Зона публичного сервитута для эксплуатации линейного объекта "Газоснабжение жилых домов в с. Северотатарское Татарского района Новосибирской области.
Газопроводы- вводы. Код объекта 54-21-428-000040"**

(наименование объекта, местоположение границ которого описано)

Сведения о местоположении границ объекта

1. Система координат *МСК НСО, 1 зона*

2. Сведения о характерных точках границ объекта

Обозначение характерных точек границ	Координаты, м		Метод определения координат характерной точки	Средняя квадратическая погрешность положения характерной точки (M _t), м	Описание обозначения точки на местности (при наличии)
	X	Y			
1	2	3	4	5	6
1	505475.14	1324069.36	Аналитический метод	0.10	—
2	505486.85	1324099.43	Аналитический метод	0.10	—
3	505482.31	1324101.19	Аналитический метод	0.10	—
4	505472.31	1324075.60	Аналитический метод	0.10	—
5	505466.67	1324077.48	Аналитический метод	0.10	—
6	505464.93	1324073.06	Аналитический метод	0.10	—
1	505475.14	1324069.36	Аналитический метод	0.10	—
7	505276.67	1323930.64	Аналитический метод	0.10	—
8	505281.08	1323939.45	Аналитический метод	0.10	—
9	505277.40	1323941.20	Аналитический метод	0.10	—
10	505273.16	1323932.44	Аналитический метод	0.10	—
7	505276.67	1323930.64	Аналитический метод	0.10	—
11	505473.67	1324239.60	Аналитический метод	0.10	—
12	505474.17	1324241.08	Аналитический метод	0.10	—
13	505476.94	1324248.29	Аналитический метод	0.10	—
14	505473.33	1324249.72	Аналитический метод	0.10	—

**ГРАФИЧЕСКОЕ ОПИСАНИЕ МЕСТОПОЛОЖЕНИЯ ГРАНИЦ
ПУБЛИЧНОГО СЕРВИТУТА
ОПИСАНИЕ ГРАНИЦ ПУБЛИЧНОГО СЕРВИТУТА, СОДЕРЖАЩЕГО КООРДИНАТЫ
ХАРАКТЕРНЫХ ТОЧЕК ГРАНИЦ ПУБЛИЧНОГО СЕРВИТУТА**

**Зона публичного сервитута для эксплуатации линейного объекта "Газоснабжение жилых домов в с. Северотатарское Татарского района Новосибирской области.
Газопроводы- вводы. Код объекта 54-21-428-000040"**

(наименование объекта, местоположение границ которого описано)

Сведения о местоположении границ объекта

1	2	3	4	5	6
15	505469.96	1324240.97	Аналитический метод	0.10	—
11	505473.67	1324239.60	Аналитический метод	0.10	—
16	505315.27	1323677.36	Аналитический метод	0.10	—
17	505318.82	1323684.42	Аналитический метод	0.10	—
18	505315.27	1323686.19	Аналитический метод	0.10	—
19	505311.76	1323679.01	Аналитический метод	0.10	—
16	505315.27	1323677.36	Аналитический метод	0.10	—
20	505328.55	1323671.59	Аналитический метод	0.10	—
21	505332.58	1323680.78	Аналитический метод	0.10	—
22	505329.29	1323682.31	Аналитический метод	0.10	—
23	505325.23	1323673.09	Аналитический метод	0.10	—
20	505328.55	1323671.59	Аналитический метод	0.10	—
24	505454.52	1323966.92	Аналитический метод	0.10	—
25	505457.31	1323974.03	Аналитический метод	0.10	—
26	505453.80	1323975.47	Аналитический метод	0.10	—
27	505450.98	1323968.32	Аналитический метод	0.10	—
24	505454.52	1323966.92	Аналитический метод	0.10	—
28	505463.56	1324218.68	Аналитический метод	0.10	—
29	505466.24	1324225.97	Аналитический метод	0.10	—
30	505462.63	1324227.31	Аналитический метод	0.10	—
31	505459.92	1324220.06	Аналитический метод	0.10	—

**ГРАФИЧЕСКОЕ ОПИСАНИЕ МЕСТОПОЛОЖЕНИЯ ГРАНИЦ
ПУБЛИЧНОГО СЕРВИТУТА
ОПИСАНИЕ ГРАНИЦ ПУБЛИЧНОГО СЕРВИТУТА, СОДЕРЖАЩЕГО КООРДИНАТЫ
ХАРАКТЕРНЫХ ТОЧЕК ГРАНИЦ ПУБЛИЧНОГО СЕРВИТУТА**

**Зона публичного сервитута для эксплуатации линейного объекта "Газоснабжение жилых домов в с. Северотатарское Татарского района Новосибирской области.
Газопроводы- вводы. Код объекта 54-21-428-000040"**

(наименование объекта, местоположение границ которого описано)

Сведения о местоположении границ объекта

1	2	3	4	5	6
28	505463.56	1324218.68	Аналитический метод	0.10	—
32	504946.41	1324205.55	Аналитический метод	0.10	—
33	504948.47	1324210.00	Аналитический метод	0.10	—
34	504947.98	1324210.25	Аналитический метод	0.10	—
35	504948.65	1324211.78	Аналитический метод	0.10	—
36	504945.15	1324213.39	Аналитический метод	0.10	—
37	504944.16	1324211.36	Аналитический метод	0.10	—
38	504944.65	1324211.08	Аналитический метод	0.10	—
39	504944.23	1324210.24	Аналитический метод	0.10	—
40	504942.86	1324207.36	Аналитический метод	0.10	—
32	504946.41	1324205.55	Аналитический метод	0.10	—
41	505637.92	1323578.00	Аналитический метод	0.10	—
42	505639.20	1323581.55	Аналитический метод	0.10	—
43	505632.42	1323584.07	Аналитический метод	0.10	—
44	505631.04	1323580.50	Аналитический метод	0.10	—
41	505637.92	1323578.00	Аналитический метод	0.10	—
45	505301.01	1323650.21	Аналитический метод	0.10	—
46	505304.03	1323656.33	Аналитический метод	0.10	—
47	505300.48	1323657.86	Аналитический метод	0.10	—
48	505297.50	1323651.62	Аналитический метод	0.10	—
45	505301.01	1323650.21	Аналитический метод	0.10	—

**ГРАФИЧЕСКОЕ ОПИСАНИЕ МЕСТОПОЛОЖЕНИЯ ГРАНИЦ
ПУБЛИЧНОГО СЕРВИТУТА
ОПИСАНИЕ ГРАНИЦ ПУБЛИЧНОГО СЕРВИТУТА, СОДЕРЖАЩЕГО КООРДИНАТЫ
ХАРАКТЕРНЫХ ТОЧЕК ГРАНИЦ ПУБЛИЧНОГО СЕРВИТУТА**

**Зона публичного сервитута для эксплуатации линейного объекта "Газоснабжение жилых домов в с. Северотатарское Татарского района Новосибирской области.
Газопроводы- вводы. Код объекта 54-21-428-000040"**

(наименование объекта, местоположение границ которого описано)

Сведения о местоположении границ объекта

1	2	3	4	5	6
49	505102.20	1324352.77	Аналитический метод	0.10	—
50	505104.71	1324358.86	Аналитический метод	0.10	—
51	505101.27	1324360.20	Аналитический метод	0.10	—
52	505098.72	1324353.99	Аналитический метод	0.10	—
49	505102.20	1324352.77	Аналитический метод	0.10	—
53	505476.65	1323750.29	Аналитический метод	0.10	—
54	505478.07	1323753.90	Аналитический метод	0.10	—
55	505472.12	1323756.29	Аналитический метод	0.10	—
56	505470.62	1323752.59	Аналитический метод	0.10	—
53	505476.65	1323750.29	Аналитический метод	0.10	—
57	505600.19	1324000.78	Аналитический метод	0.10	—
58	505601.37	1324004.40	Аналитический метод	0.10	—
59	505595.55	1324006.34	Аналитический метод	0.10	—
60	505594.18	1324002.80	Аналитический метод	0.10	—
57	505600.19	1324000.78	Аналитический метод	0.10	—
61	505314.14	1324269.98	Аналитический метод	0.10	—
62	505316.00	1324275.66	Аналитический метод	0.10	—
63	505312.49	1324276.86	Аналитический метод	0.10	—
64	505310.42	1324271.16	Аналитический метод	0.10	—
61	505314.14	1324269.98	Аналитический метод	0.10	—
65	505650.56	1323538.01	Аналитический метод	0.10	—

**ГРАФИЧЕСКОЕ ОПИСАНИЕ МЕСТОПОЛОЖЕНИЯ ГРАНИЦ
ПУБЛИЧНОГО СЕРВИТУТА
ОПИСАНИЕ ГРАНИЦ ПУБЛИЧНОГО СЕРВИТУТА, СОДЕРЖАЩЕГО КООРДИНАТЫ
ХАРАКТЕРНЫХ ТОЧЕК ГРАНИЦ ПУБЛИЧНОГО СЕРВИТУТА**

**Зона публичного сервитута для эксплуатации линейного объекта "Газоснабжение жилых домов в с. Северотатарское Татарского района Новосибирской области.
Газопроводы- вводы. Код объекта 54-21-428-000040"**

(наименование объекта, местоположение границ которого описано)

Сведения о местоположении границ объекта

1	2	3	4	5	6
66	505651.77	1323541.63	Аналитический метод	0.10	—
67	505645.95	1323543.52	Аналитический метод	0.10	—
68	505644.74	1323539.88	Аналитический метод	0.10	—
65	505650.56	1323538.01	Аналитический метод	0.10	—
69	505464.12	1323720.70	Аналитический метод	0.10	—
70	505465.38	1323724.26	Аналитический метод	0.10	—
71	505460.05	1323726.36	Аналитический метод	0.10	—
72	505458.63	1323722.65	Аналитический метод	0.10	—
73	505462.93	1323721.08	Аналитический метод	0.10	—
69	505464.12	1323720.70	Аналитический метод	0.10	—
74	505833.40	1323387.52	Аналитический метод	0.10	—
75	505834.67	1323391.17	Аналитический метод	0.10	—
76	505829.35	1323393.10	Аналитический метод	0.10	—
77	505828.01	1323389.49	Аналитический метод	0.10	—
74	505833.40	1323387.52	Аналитический метод	0.10	—
78	505477.24	1324442.95	Аналитический метод	0.10	—
79	505477.80	1324444.23	Аналитический метод	0.10	—
80	505477.35	1324444.55	Аналитический метод	0.10	—
81	505478.90	1324448.22	Аналитический метод	0.10	—
82	505475.46	1324449.87	Аналитический метод	0.10	—
83	505473.24	1324444.73	Аналитический метод	0.10	—

**ГРАФИЧЕСКОЕ ОПИСАНИЕ МЕСТОПОЛОЖЕНИЯ ГРАНИЦ
ПУБЛИЧНОГО СЕРВИТУТА
ОПИСАНИЕ ГРАНИЦ ПУБЛИЧНОГО СЕРВИТУТА, СОДЕРЖАЩЕГО КООРДИНАТЫ
ХАРАКТЕРНЫХ ТОЧЕК ГРАНИЦ ПУБЛИЧНОГО СЕРВИТУТА**

**Зона публичного сервитута для эксплуатации линейного объекта "Газоснабжение жилых домов в с. Северотатарское Татарского района Новосибирской области.
Газопроводы- вводы. Код объекта 54-21-428-000040"**

(наименование объекта, местоположение границ которого описано)

Сведения о местоположении границ объекта

1	2	3	4	5	6
78	505477.24	1324442.95	Аналитический метод	0.10	—
84	505613.08	1323512.36	Аналитический метод	0.10	—
85	505614.29	1323516.07	Аналитический метод	0.10	—
86	505608.91	1323517.85	Аналитический метод	0.10	—
87	505607.70	1323514.21	Аналитический метод	0.10	—
84	505613.08	1323512.36	Аналитический метод	0.10	—
88	505276.95	1324309.26	Аналитический метод	0.10	—
89	505278.80	1324316.61	Аналитический метод	0.10	—
90	505276.26	1324317.29	Аналитический метод	0.10	—
91	505274.35	1324310.09	Аналитический метод	0.10	—
88	505276.95	1324309.26	Аналитический метод	0.10	—
92	505491.66	1324117.88	Аналитический метод	0.10	—
93	505493.20	1324121.54	Аналитический метод	0.10	—
94	505488.20	1324123.60	Аналитический метод	0.10	—
95	505486.77	1324119.90	Аналитический метод	0.10	—
92	505491.66	1324117.88	Аналитический метод	0.10	—
96	504984.54	1324219.48	Аналитический метод	0.10	—
97	504986.85	1324223.96	Аналитический метод	0.10	—
98	504983.36	1324225.72	Аналитический метод	0.10	—
99	504980.91	1324221.19	Аналитический метод	0.10	—
96	504984.54	1324219.48	Аналитический метод	0.10	—

**ГРАФИЧЕСКОЕ ОПИСАНИЕ МЕСТОПОЛОЖЕНИЯ ГРАНИЦ
ПУБЛИЧНОГО СЕРВИТУТА
ОПИСАНИЕ ГРАНИЦ ПУБЛИЧНОГО СЕРВИТУТА, СОДЕРЖАЩЕГО КООРДИНАТЫ
ХАРАКТЕРНЫХ ТОЧЕК ГРАНИЦ ПУБЛИЧНОГО СЕРВИТУТА**

**Зона публичного сервитута для эксплуатации линейного объекта "Газоснабжение жилых домов в с. Северотатарское Татарского района Новосибирской области.
Газопроводы- вводы. Код объекта 54-21-428-000040"**

(наименование объекта, местоположение границ которого описано)

Сведения о местоположении границ объекта

1	2	3	4	5	6
100	505428.97	1323932.43	Аналитический метод	0.10	—
101	505430.42	1323936.12	Аналитический метод	0.10	—
102	505425.40	1323938.42	Аналитический метод	0.10	—
103	505423.85	1323934.63	Аналитический метод	0.10	—
100	505428.97	1323932.43	Аналитический метод	0.10	—
104	505766.76	1323196.86	Аналитический метод	0.10	—
105	505768.16	1323200.37	Аналитический метод	0.10	—
106	505763.24	1323202.19	Аналитический метод	0.10	—
107	505761.91	1323198.59	Аналитический метод	0.10	—
104	505766.76	1323196.86	Аналитический метод	0.10	—
108	505804.91	1323306.49	Аналитический метод	0.10	—
109	505806.11	1323310.17	Аналитический метод	0.10	—
110	505800.02	1323311.79	Аналитический метод	0.10	—
111	505798.79	1323308.18	Аналитический метод	0.10	—
108	505804.91	1323306.49	Аналитический метод	0.10	—
112	505559.65	1324429.77	Аналитический метод	0.10	—
113	505562.01	1324434.12	Аналитический метод	0.10	—
114	505558.50	1324435.91	Аналитический метод	0.10	—
115	505556.21	1324431.63	Аналитический метод	0.10	—
112	505559.65	1324429.77	Аналитический метод	0.10	—

**ГРАФИЧЕСКОЕ ОПИСАНИЕ МЕСТОПОЛОЖЕНИЯ ГРАНИЦ
ПУБЛИЧНОГО СЕРВИТУТА
ОПИСАНИЕ ГРАНИЦ ПУБЛИЧНОГО СЕРВИТУТА, СОДЕРЖАЩЕГО КООРДИНАТЫ
ХАРАКТЕРНЫХ ТОЧЕК ГРАНИЦ ПУБЛИЧНОГО СЕРВИТУТА**

**Зона публичного сервитута для эксплуатации линейного объекта "Газоснабжение жилых домов в с. Северотатарское Татарского района Новосибирской области.
Газопроводы- вводы. Код объекта 54-21-428-000040"**

(наименование объекта, местоположение границ которого описано)

Сведения о местоположении границ объекта

1	2	3	4	5	6
116	504884.11	1323965.82	Аналитический метод	0.10	—
117	504889.81	1323969.63	Аналитический метод	0.10	—
118	504888.49	1323971.48	Аналитический метод	0.10	—
119	504884.81	1323968.90	Аналитический метод	0.10	—
120	504884.32	1323969.41	Аналитический метод	0.10	—
121	504882.50	1323968.11	Аналитический метод	0.10	—
116	504884.11	1323965.82	Аналитический метод	0.10	—
122	504905.36	1324259.64	Аналитический метод	0.10	—
123	504907.38	1324264.78	Аналитический метод	0.10	—
124	504904.91	1324266.06	Аналитический метод	0.10	—
125	504902.50	1324261.05	Аналитический метод	0.10	—
122	504905.36	1324259.64	Аналитический метод	0.10	—
126	505834.56	1323330.67	Аналитический метод	0.10	—
127	505835.83	1323334.33	Аналитический метод	0.10	—
128	505831.37	1323335.58	Аналитический метод	0.10	—
129	505830.14	1323332.09	Аналитический метод	0.10	—
126	505834.56	1323330.67	Аналитический метод	0.10	—
130	505704.65	1324552.00	Аналитический метод	0.10	—
131	505706.03	1324556.36	Аналитический метод	0.10	—
132	505702.45	1324557.46	Аналитический метод	0.10	—
133	505700.98	1324553.05	Аналитический метод	0.10	—

**ГРАФИЧЕСКОЕ ОПИСАНИЕ МЕСТОПОЛОЖЕНИЯ ГРАНИЦ
ПУБЛИЧНОГО СЕРВИТУТА
ОПИСАНИЕ ГРАНИЦ ПУБЛИЧНОГО СЕРВИТУТА, СОДЕРЖАЩЕГО КООРДИНАТЫ
ХАРАКТЕРНЫХ ТОЧЕК ГРАНИЦ ПУБЛИЧНОГО СЕРВИТУТА**

**Зона публичного сервитута для эксплуатации линейного объекта "Газоснабжение жилых домов в с. Северотатарское Татарского района Новосибирской области.
Газопроводы- вводы. Код объекта 54-21-428-000040"**

(наименование объекта, местоположение границ которого описано)

Сведения о местоположении границ объекта

1	2	3	4	5	6
130	505704.65	1324552.00	Аналитический метод	0.10	—
134	505863.07	1323474.68	Аналитический метод	0.10	—
135	505864.34	1323478.23	Аналитический метод	0.10	—
136	505860.22	1323479.77	Аналитический метод	0.10	—
137	505858.84	1323476.16	Аналитический метод	0.10	—
134	505863.07	1323474.68	Аналитический метод	0.10	—
138	505705.42	1324569.78	Аналитический метод	0.10	—
139	505706.78	1324573.88	Аналитический метод	0.10	—
140	505703.24	1324575.09	Аналитический метод	0.10	—
141	505701.78	1324570.94	Аналитический метод	0.10	—
138	505705.42	1324569.78	Аналитический метод	0.10	—
142	505771.71	1324529.08	Аналитический метод	0.10	—
143	505773.41	1324533.10	Аналитический метод	0.10	—
144	505769.87	1324534.57	Аналитический метод	0.10	—
145	505768.12	1324530.51	Аналитический метод	0.10	—
142	505771.71	1324529.08	Аналитический метод	0.10	—
146	505807.09	1323317.95	Аналитический метод	0.10	—
147	505807.59	1323319.12	Аналитический метод	0.10	—
148	505808.36	1323318.91	Аналитический метод	0.10	—
149	505809.51	1323322.32	Аналитический метод	0.10	—
150	505806.46	1323323.32	Аналитический метод	0.10	—

**ГРАФИЧЕСКОЕ ОПИСАНИЕ МЕСТОПОЛОЖЕНИЯ ГРАНИЦ
ПУБЛИЧНОГО СЕРВИТУТА
ОПИСАНИЕ ГРАНИЦ ПУБЛИЧНОГО СЕРВИТУТА, СОДЕРЖАЩЕГО КООРДИНАТЫ
ХАРАКТЕРНЫХ ТОЧЕК ГРАНИЦ ПУБЛИЧНОГО СЕРВИТУТА**

**Зона публичного сервитута для эксплуатации линейного объекта "Газоснабжение жилых домов в с. Северотатарское Татарского района Новосибирской области.
Газопроводы- вводы. Код объекта 54-21-428-000040"**

(наименование объекта, местоположение границ которого описано)

Сведения о местоположении границ объекта

1	2	3	4	5	6
151	505806.17	1323322.42	Аналитический метод	0.10	—
152	505803.94	1323323.18	Аналитический метод	0.10	—
153	505802.60	1323319.50	Аналитический метод	0.10	—
146	505807.09	1323317.95	Аналитический метод	0.10	—
154	505471.69	1323959.72	Аналитический метод	0.10	—
155	505473.20	1323964.09	Аналитический метод	0.10	—
156	505469.66	1323965.46	Аналитический метод	0.10	—
157	505468.09	1323961.13	Аналитический метод	0.10	—
154	505471.69	1323959.72	Аналитический метод	0.10	—
158	505716.11	1324548.59	Аналитический метод	0.10	—
159	505717.23	1324552.89	Аналитический метод	0.10	—
160	505713.62	1324553.97	Аналитический метод	0.10	—
161	505712.41	1324549.73	Аналитический метод	0.10	—
158	505716.11	1324548.59	Аналитический метод	0.10	—
162	505607.95	1324019.61	Аналитический метод	0.10	—
163	505608.95	1324022.28	Аналитический метод	0.10	—
164	505603.80	1324024.40	Аналитический метод	0.10	—
165	505602.74	1324021.74	Аналитический метод	0.10	—
162	505607.95	1324019.61	Аналитический метод	0.10	—
166	505859.83	1323463.98	Аналитический метод	0.10	—
167	505861.14	1323467.76	Аналитический метод	0.10	—

**ГРАФИЧЕСКОЕ ОПИСАНИЕ МЕСТОПОЛОЖЕНИЯ ГРАНИЦ
ПУБЛИЧНОГО СЕРВИТУТА
ОПИСАНИЕ ГРАНИЦ ПУБЛИЧНОГО СЕРВИТУТА, СОДЕРЖАЩЕГО КООРДИНАТЫ
ХАРАКТЕРНЫХ ТОЧЕК ГРАНИЦ ПУБЛИЧНОГО СЕРВИТУТА**

**Зона публичного сервитута для эксплуатации линейного объекта "Газоснабжение жилых домов в с. Северотатарское Татарского района Новосибирской области.
Газопроводы- вводы. Код объекта 54-21-428-000040"**

(наименование объекта, местоположение границ которого описано)

Сведения о местоположении границ объекта

1	2	3	4	5	6
168	505856.67	1323469.18	Аналитический метод	0.10	—
169	505855.16	1323465.53	Аналитический метод	0.10	—
166	505859.83	1323463.98	Аналитический метод	0.10	—
170	505661.68	1323647.01	Аналитический метод	0.10	—
171	505662.94	1323650.62	Аналитический метод	0.10	—
172	505658.95	1323651.91	Аналитический метод	0.10	—
173	505657.62	1323648.28	Аналитический метод	0.10	—
170	505661.68	1323647.01	Аналитический метод	0.10	—
174	505580.71	1323950.27	Аналитический метод	0.10	—
175	505581.61	1323952.77	Аналитический метод	0.10	—
176	505576.08	1323954.69	Аналитический метод	0.10	—
177	505575.12	1323952.18	Аналитический метод	0.10	—
174	505580.71	1323950.27	Аналитический метод	0.10	—
178	505164.85	1324130.68	Аналитический метод	0.10	—
179	505166.98	1324135.94	Аналитический метод	0.10	—
180	505164.43	1324137.14	Аналитический метод	0.10	—
181	505162.38	1324131.93	Аналитический метод	0.10	—
178	505164.85	1324130.68	Аналитический метод	0.10	—
182	504994.97	1324214.46	Аналитический метод	0.10	—
183	504997.22	1324219.17	Аналитический метод	0.10	—
184	504994.60	1324220.39	Аналитический метод	0.10	—

**ГРАФИЧЕСКОЕ ОПИСАНИЕ МЕСТОПОЛОЖЕНИЯ ГРАНИЦ
ПУБЛИЧНОГО СЕРВИТУТА
ОПИСАНИЕ ГРАНИЦ ПУБЛИЧНОГО СЕРВИТУТА, СОДЕРЖАЩЕГО КООРДИНАТЫ
ХАРАКТЕРНЫХ ТОЧЕК ГРАНИЦ ПУБЛИЧНОГО СЕРВИТУТА**

**Зона публичного сервитута для эксплуатации линейного объекта "Газоснабжение жилых домов в с. Северотатарское Татарского района Новосибирской области.
Газопроводы- вводы. Код объекта 54-21-428-000040"**

(наименование объекта, местоположение границ которого описано)

Сведения о местоположении границ объекта

1	2	3	4	5	6
185	504992.41	1324215.71	Аналитический метод	0.10	—
182	504994.97	1324214.46	Аналитический метод	0.10	—
186	505729.32	1324561.58	Аналитический метод	0.10	—
187	505730.96	1324566.79	Аналитический метод	0.10	—
188	505727.76	1324567.96	Аналитический метод	0.10	—
189	505726.09	1324562.75	Аналитический метод	0.10	—
186	505729.32	1324561.58	Аналитический метод	0.10	—
190	505868.41	1324512.94	Аналитический метод	0.10	—
191	505869.91	1324517.83	Аналитический метод	0.10	—
192	505867.53	1324518.55	Аналитический метод	0.10	—
193	505866.01	1324513.69	Аналитический метод	0.10	—
190	505868.41	1324512.94	Аналитический метод	0.10	—
194	505644.33	1324590.66	Аналитический метод	0.10	—
195	505645.60	1324595.03	Аналитический метод	0.10	—
196	505643.41	1324595.73	Аналитический метод	0.10	—
197	505642.00	1324591.25	Аналитический метод	0.10	—
194	505644.33	1324590.66	Аналитический метод	0.10	—
198	505139.84	1324022.98	Аналитический метод	0.10	—
199	505141.18	1324027.47	Аналитический метод	0.10	—
200	505138.83	1324028.17	Аналитический метод	0.10	—
201	505137.43	1324023.66	Аналитический метод	0.10	—

**ГРАФИЧЕСКОЕ ОПИСАНИЕ МЕСТОПОЛОЖЕНИЯ ГРАНИЦ
ПУБЛИЧНОГО СЕРВИТУТА
ОПИСАНИЕ ГРАНИЦ ПУБЛИЧНОГО СЕРВИТУТА, СОДЕРЖАЩЕГО КООРДИНАТЫ
ХАРАКТЕРНЫХ ТОЧЕК ГРАНИЦ ПУБЛИЧНОГО СЕРВИТУТА**

**Зона публичного сервитута для эксплуатации линейного объекта "Газоснабжение жилых домов в с. Северотатарское Татарского района Новосибирской области.
Газопроводы- вводы. Код объекта 54-21-428-000040"**

(наименование объекта, местоположение границ которого описано)

Сведения о местоположении границ объекта

1	2	3	4	5	6
198	505139.84	1324022.98	Аналитический метод	0.10	—
202	505762.97	1323186.61	Аналитический метод	0.10	—
203	505764.41	1323190.22	Аналитический метод	0.10	—
204	505759.59	1323191.76	Аналитический метод	0.10	—
205	505758.25	1323188.12	Аналитический метод	0.10	—
202	505762.97	1323186.61	Аналитический метод	0.10	—
206	505678.29	1323699.43	Аналитический метод	0.10	—
207	505679.39	1323703.12	Аналитический метод	0.10	—
208	505675.05	1323704.40	Аналитический метод	0.10	—
209	505674.00	1323700.68	Аналитический метод	0.10	—
206	505678.29	1323699.43	Аналитический метод	0.10	—

3. Сведения о характерных точках части (частей) границы объекта

Обозначение характерных точек части границы	Координаты, м		Метод определения координат характерной точки	Средняя квадратическая погрешность положения характерной точки (M_t), м	Описание обозначения точки на местности (при наличии)
	X	Y			
1	2	3	4	5	6
Часть № —					
—	—	—	—	—	—

**ГРАФИЧЕСКОЕ ОПИСАНИЕ МЕСТОПОЛОЖЕНИЯ ГРАНИЦ
ПУБЛИЧНОГО СЕРВИТУТА**


СХЕМА РАСПОЛОЖЕНИЯ ГРАНИЦ ПУБЛИЧНОГО СЕРВИТУТА

Зона публичного сервитута для эксплуатации линейного объекта "Газоснабжение жилых домов в с. Северотатарское Татарского района Новосибирской области.

Газопроводы- вводы. Код объекта 54-21-428-000040"

(наименование объекта, местоположение границ которого описано)

Основной лист

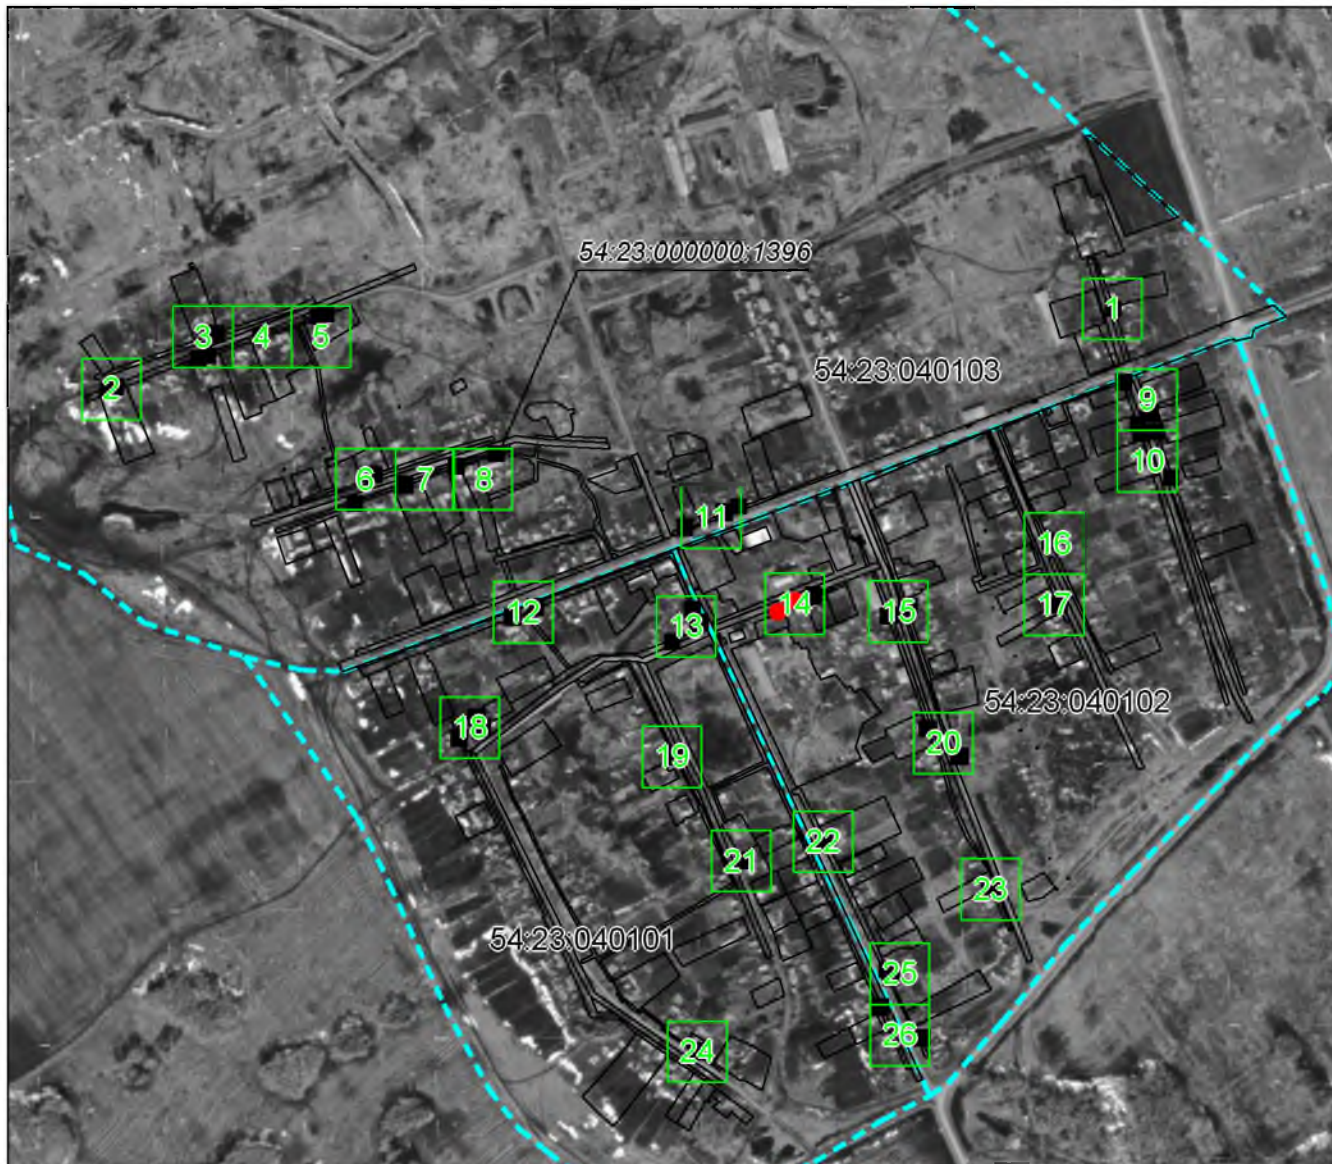

Масштаб 1: 10000

Используемые условные знаки и обозначения:



— область выносного листа,

23

— номер выносного листа.

Остальные используемые условные знаки и обозначения приведены на отдельной странице в конце раздела.

Подпись  *Рубенко М. Н.* Дата 13 января 2025 г.

Место для оттиска печати (при наличии) лица, составившего описание местоположения границ объекта

**ГРАФИЧЕСКОЕ ОПИСАНИЕ МЕСТОПОЛОЖЕНИЯ ГРАНИЦ
ПУБЛИЧНОГО СЕРВИТУТА**


СХЕМА РАСПОЛОЖЕНИЯ ГРАНИЦ ПУБЛИЧНОГО СЕРВИТУТА

Зона публичного сервитута для эксплуатации линейного объекта "Газоснабжение жилых домов в с. Северотатарское Татарского района Новосибирской области.

Газопроводы- вводы. Код объекта 54-21-428-000040"

(наименование объекта, местоположение границ которого описано)

Выносной лист №1

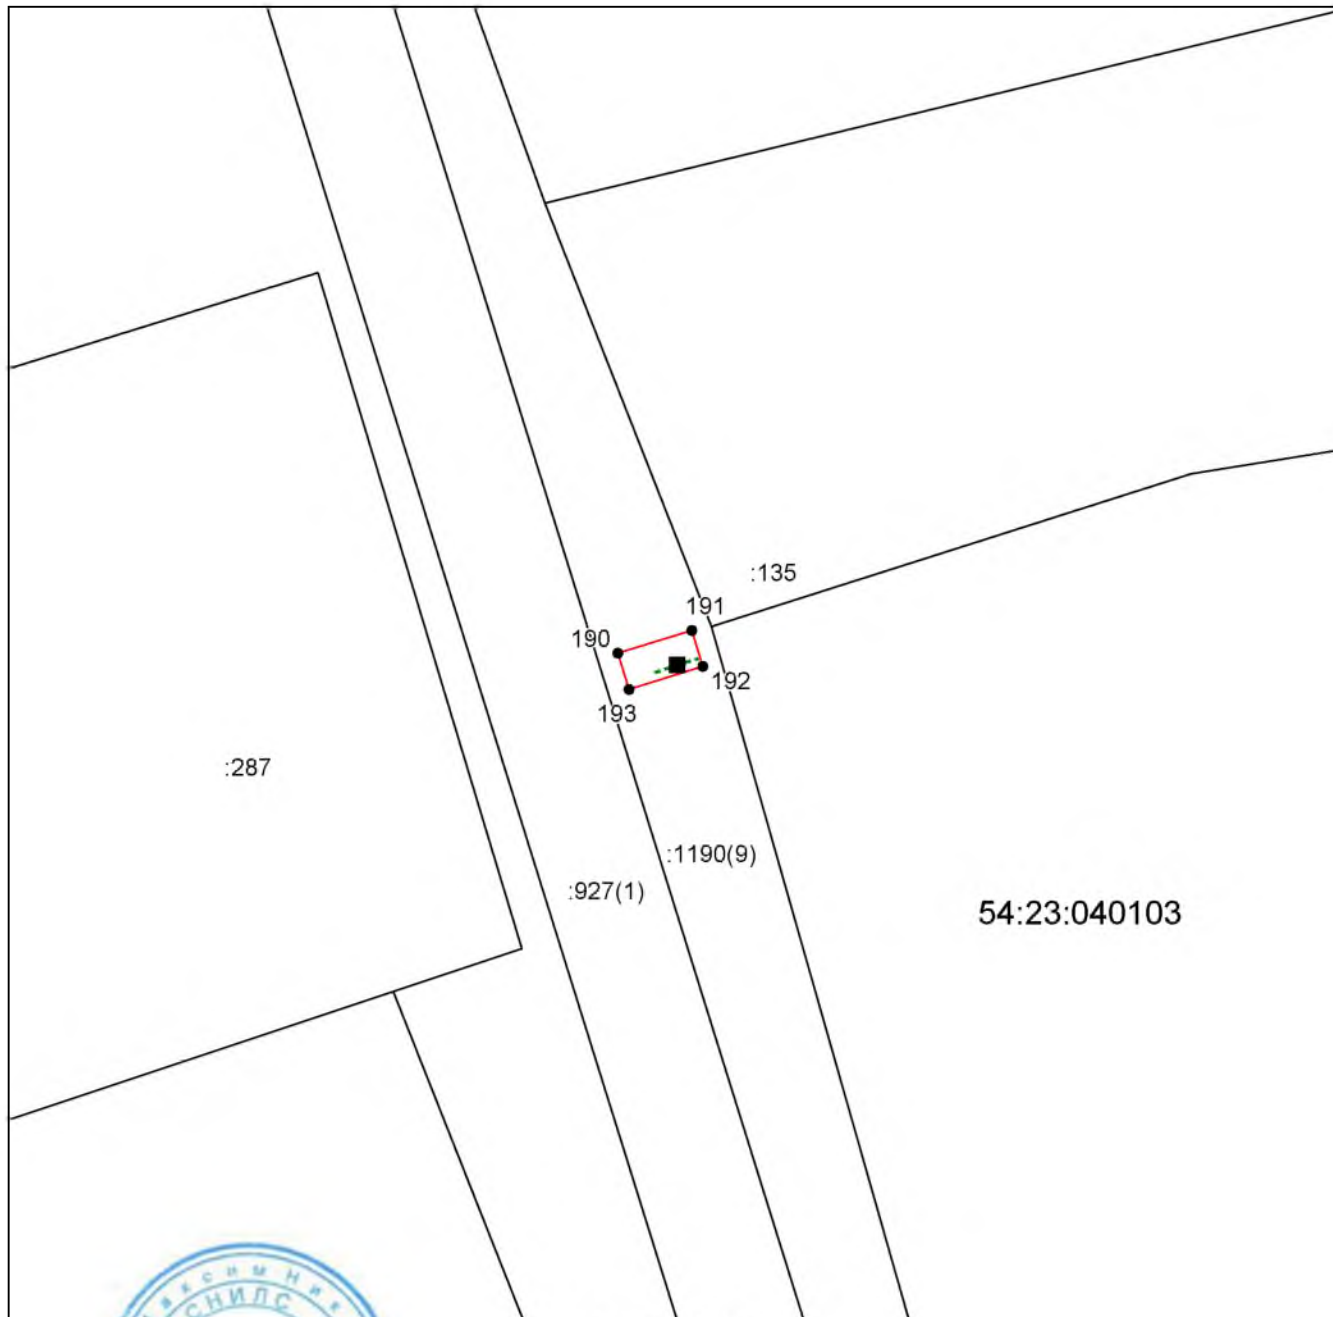

Масштаб 1:500



Используемые условные знаки и обозначения приведены на отдельной странице в конце раздела.

Подпись  Руденко М. Н. Дата 13 января 2025 г.

Место для оттиска печати (при наличии) лица, составившего описание местоположения границ объекта

**ГРАФИЧЕСКОЕ ОПИСАНИЕ МЕСТОПОЛОЖЕНИЯ ГРАНИЦ
ПУБЛИЧНОГО СЕРВИТУТА**


СХЕМА РАСПОЛОЖЕНИЯ ГРАНИЦ ПУБЛИЧНОГО СЕРВИТУТА

Зона публичного сервитута для эксплуатации линейного объекта "Газоснабжение жилых домов в с. Северотатарское Татарского района Новосибирской области.

Газопроводы- вводы. Код объекта 54-21-428-000040"

(наименование объекта, местоположение границ которого описано)

Выносной лист №2

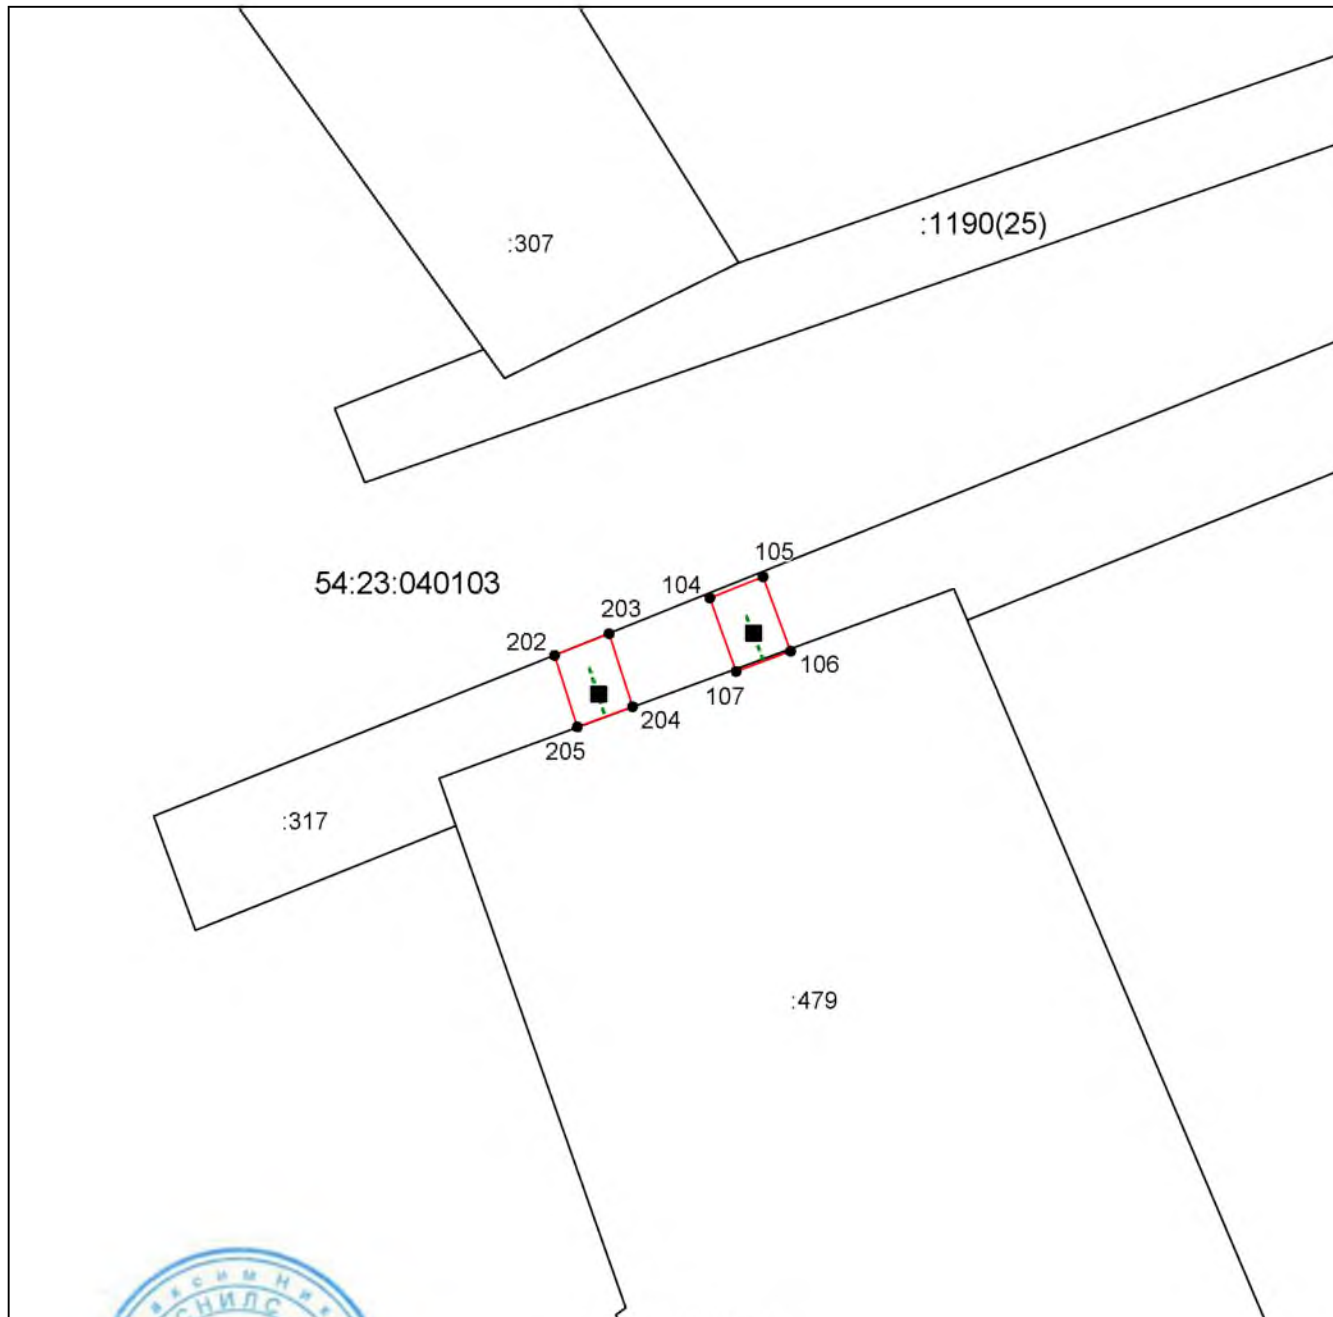

Масштаб 1:500



Используемые условные знаки и обозначения приведены на отдельной странице в конце раздела.

Подпись Руденко М. Н. Дата 13 января 2025 г.

Место для оттиска печати (при наличии) лица, составившего описание местоположения границ объекта

**ГРАФИЧЕСКОЕ ОПИСАНИЕ МЕСТОПОЛОЖЕНИЯ ГРАНИЦ
ПУБЛИЧНОГО СЕРВИТУТА**


СХЕМА РАСПОЛОЖЕНИЯ ГРАНИЦ ПУБЛИЧНОГО СЕРВИТУТА

Зона публичного сервитута для эксплуатации линейного объекта "Газоснабжение жилых домов в с. Северотатарское Татарского района Новосибирской области.

Газопроводы- вводы. Код объекта 54-21-428-000040"

(наименование объекта, местоположение границ которого описано)

Выносной лист №3

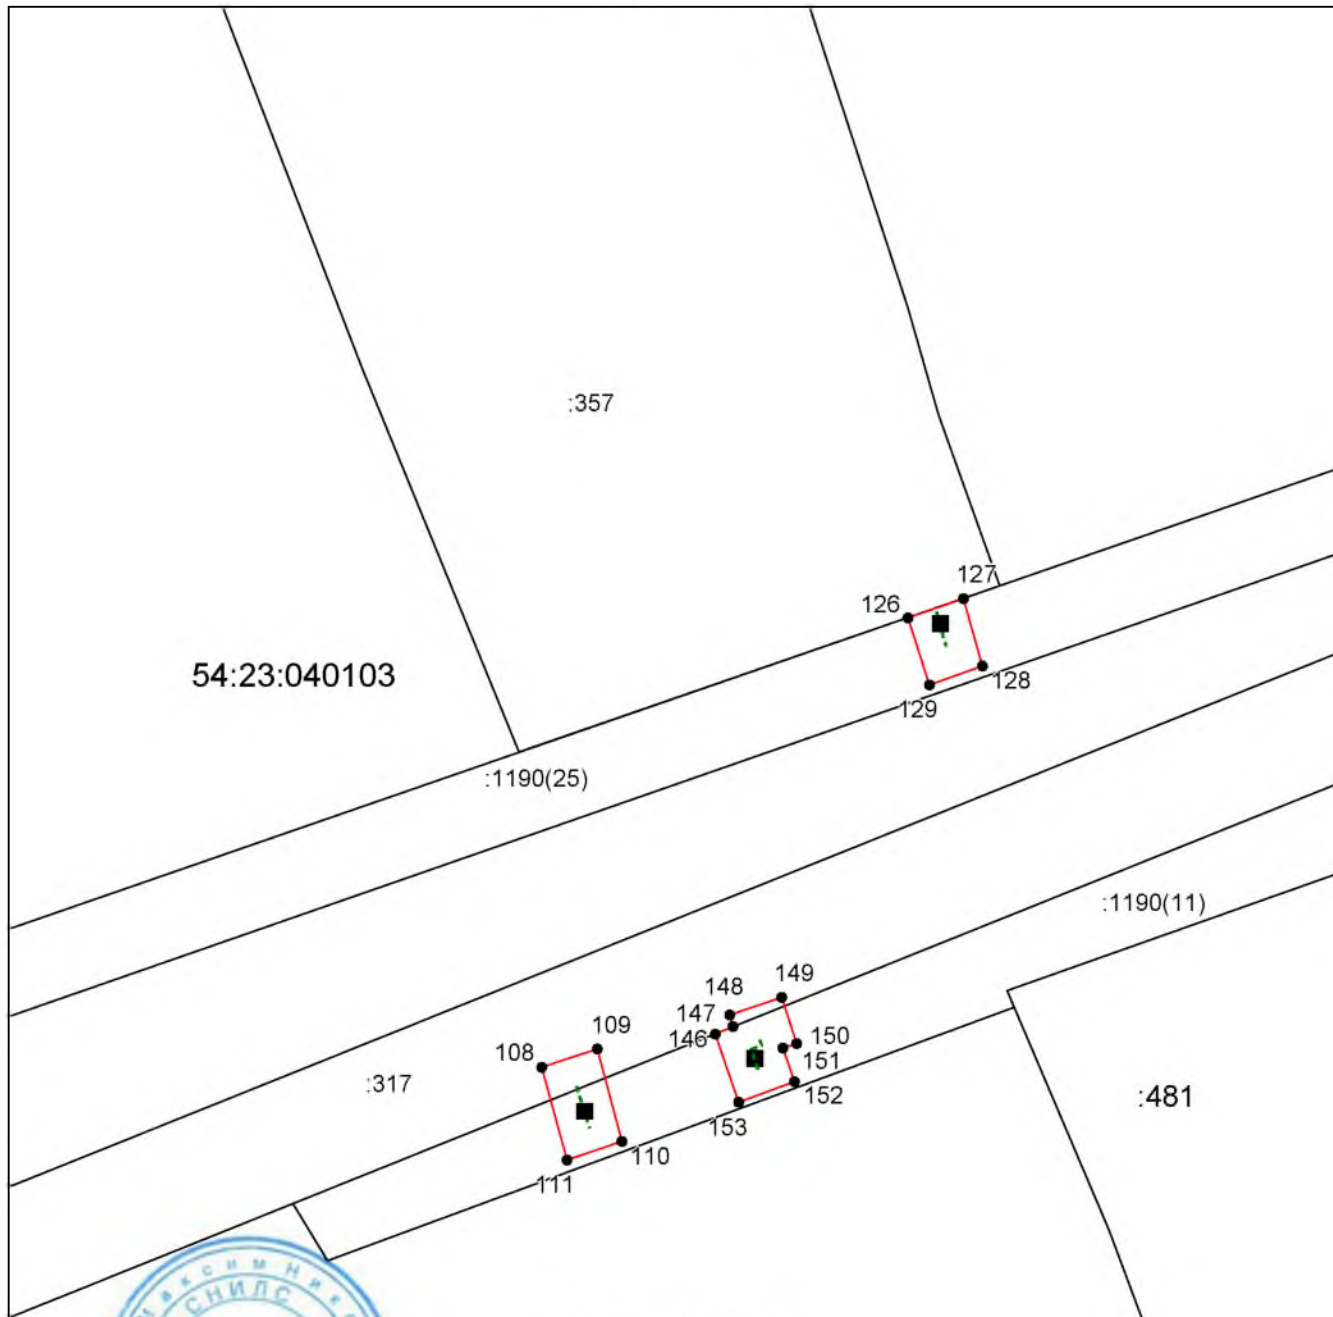

Масштаб 1:500



Используемые условные знаки и обозначения приведены на отдельной странице в конце раздела.

Подпись *Руденко М. Н.* Руденко М. Н. Дата 13 января 2025 г.

Место для оттиска печати (при наличии) лица, составившего описание местоположения границ объекта

**ГРАФИЧЕСКОЕ ОПИСАНИЕ МЕСТОПОЛОЖЕНИЯ ГРАНИЦ
ПУБЛИЧНОГО СЕРВИТУТА**


СХЕМА РАСПОЛОЖЕНИЯ ГРАНИЦ ПУБЛИЧНОГО СЕРВИТУТА

Зона публичного сервитута для эксплуатации линейного объекта "Газоснабжение жилых домов в с. Северотатарское Татарского района Новосибирской области.

Газопроводы- вводы. Код объекта 54-21-428-000040"

(наименование объекта, местоположение границ которого описано)

Выносной лист №4

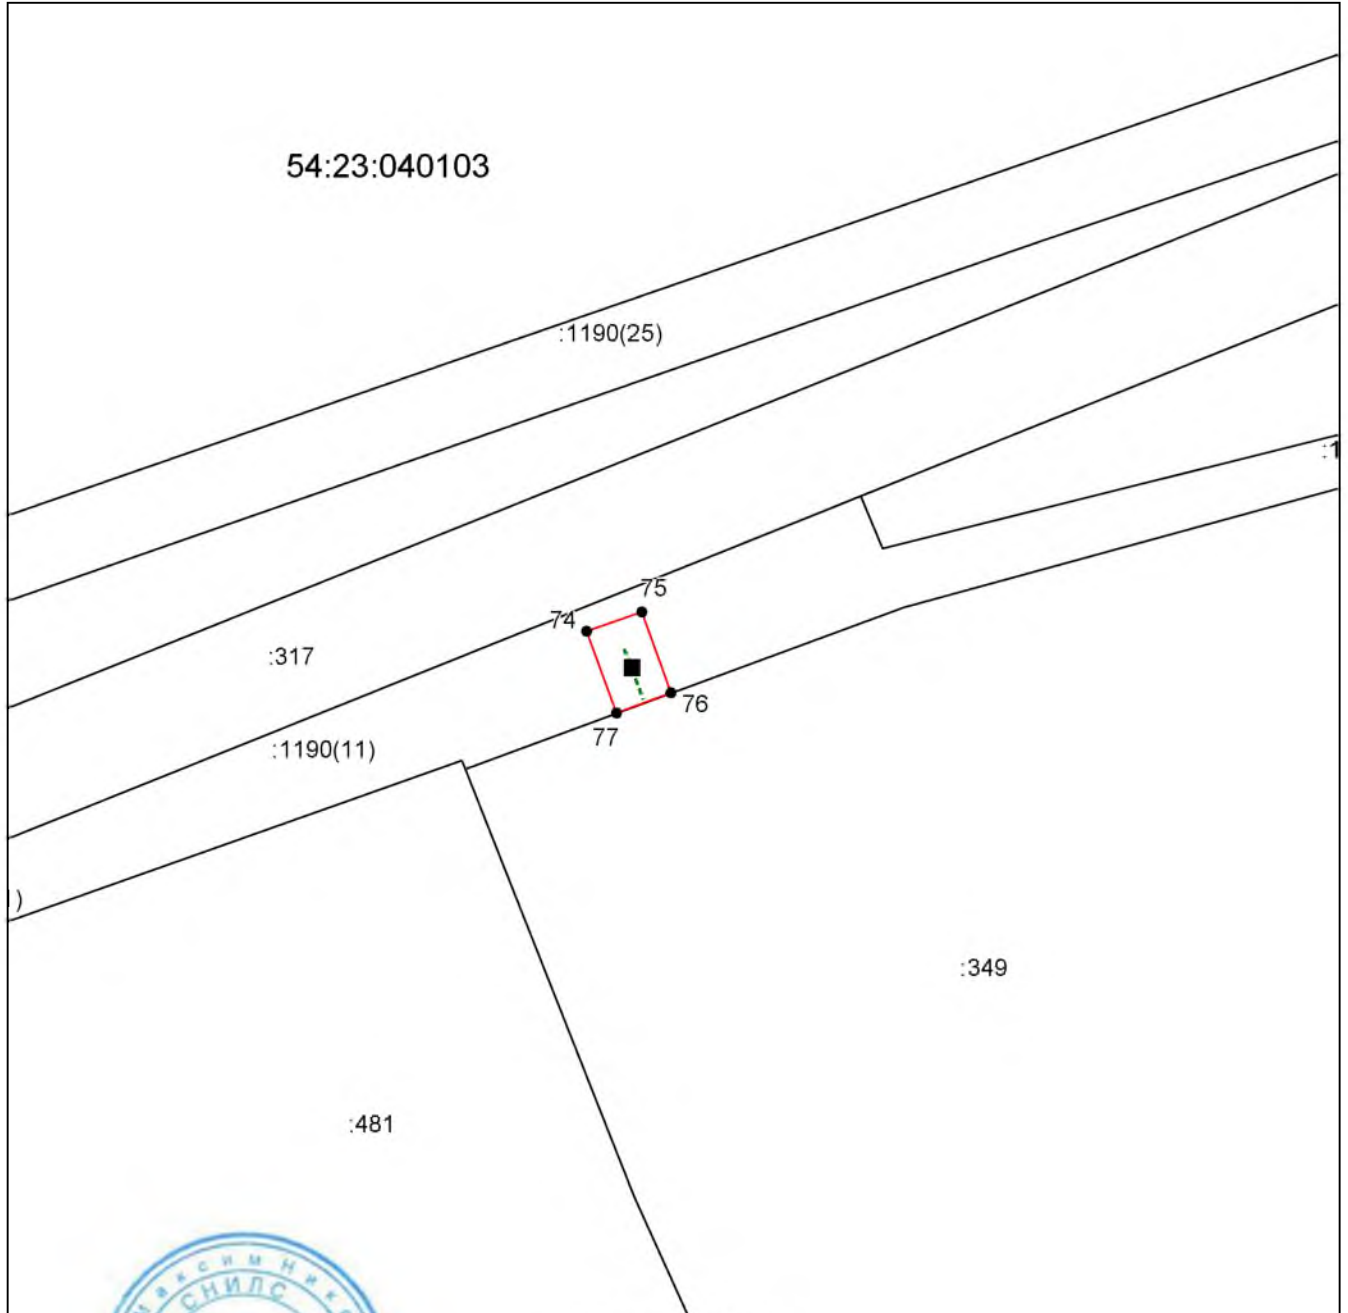

Масштаб 1:500



Используемые условные знаки и обозначения приведены на отдельной странице в конце раздела.

Подпись *Максим Никитич Руденко* Руденко М. Н. Дата 13 января 2025 г.

Место для оттиска печати (при наличии) лица, составившего описание местоположения границ объекта

**ГРАФИЧЕСКОЕ ОПИСАНИЕ МЕСТОПОЛОЖЕНИЯ ГРАНИЦ
ПУБЛИЧНОГО СЕРВИТУТА**


СХЕМА РАСПОЛОЖЕНИЯ ГРАНИЦ ПУБЛИЧНОГО СЕРВИТУТА

Зона публичного сервитута для эксплуатации линейного объекта "Газоснабжение жилых домов в с. Северотатарское Татарского района Новосибирской области.

Газопроводы- вводы. Код объекта 54-21-428-000040"

(наименование объекта, местоположение границ которого описано)

Выносной лист №5

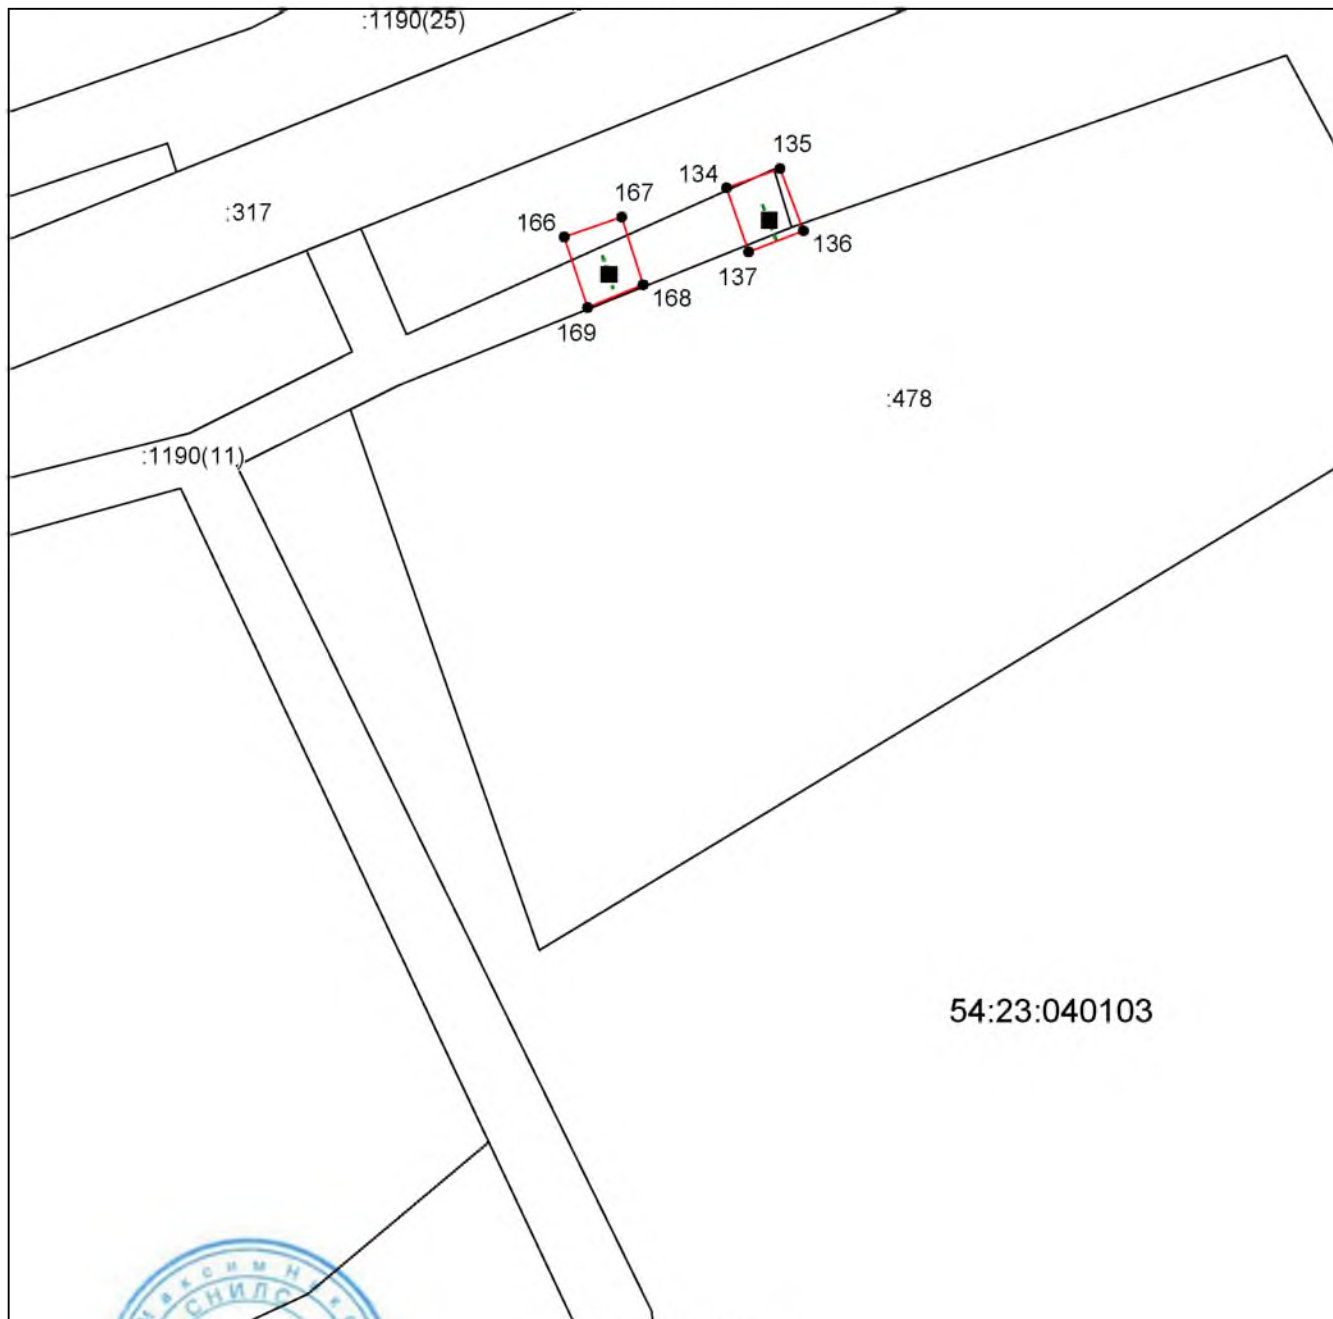

Масштаб 1:500



Используемые условные знаки и обозначения приведены на отдельной странице в конце раздела.

Подпись *М. Н. Руденко* Руденко М. Н. Дата 13 января 2025 г.

Место для оттиска печати (при наличии) лица, составившего описание местоположения границ объекта

**ГРАФИЧЕСКОЕ ОПИСАНИЕ МЕСТОПОЛОЖЕНИЯ ГРАНИЦ
ПУБЛИЧНОГО СЕРВИТУТА**


СХЕМА РАСПОЛОЖЕНИЯ ГРАНИЦ ПУБЛИЧНОГО СЕРВИТУТА

Зона публичного сервитута для эксплуатации линейного объекта "Газоснабжение жилых домов в с. Северотатарское Татарского района Новосибирской области.

Газопроводы- вводы. Код объекта 54-21-428-000040"

(наименование объекта, местоположение границ которого описано)

Выносной лист №6

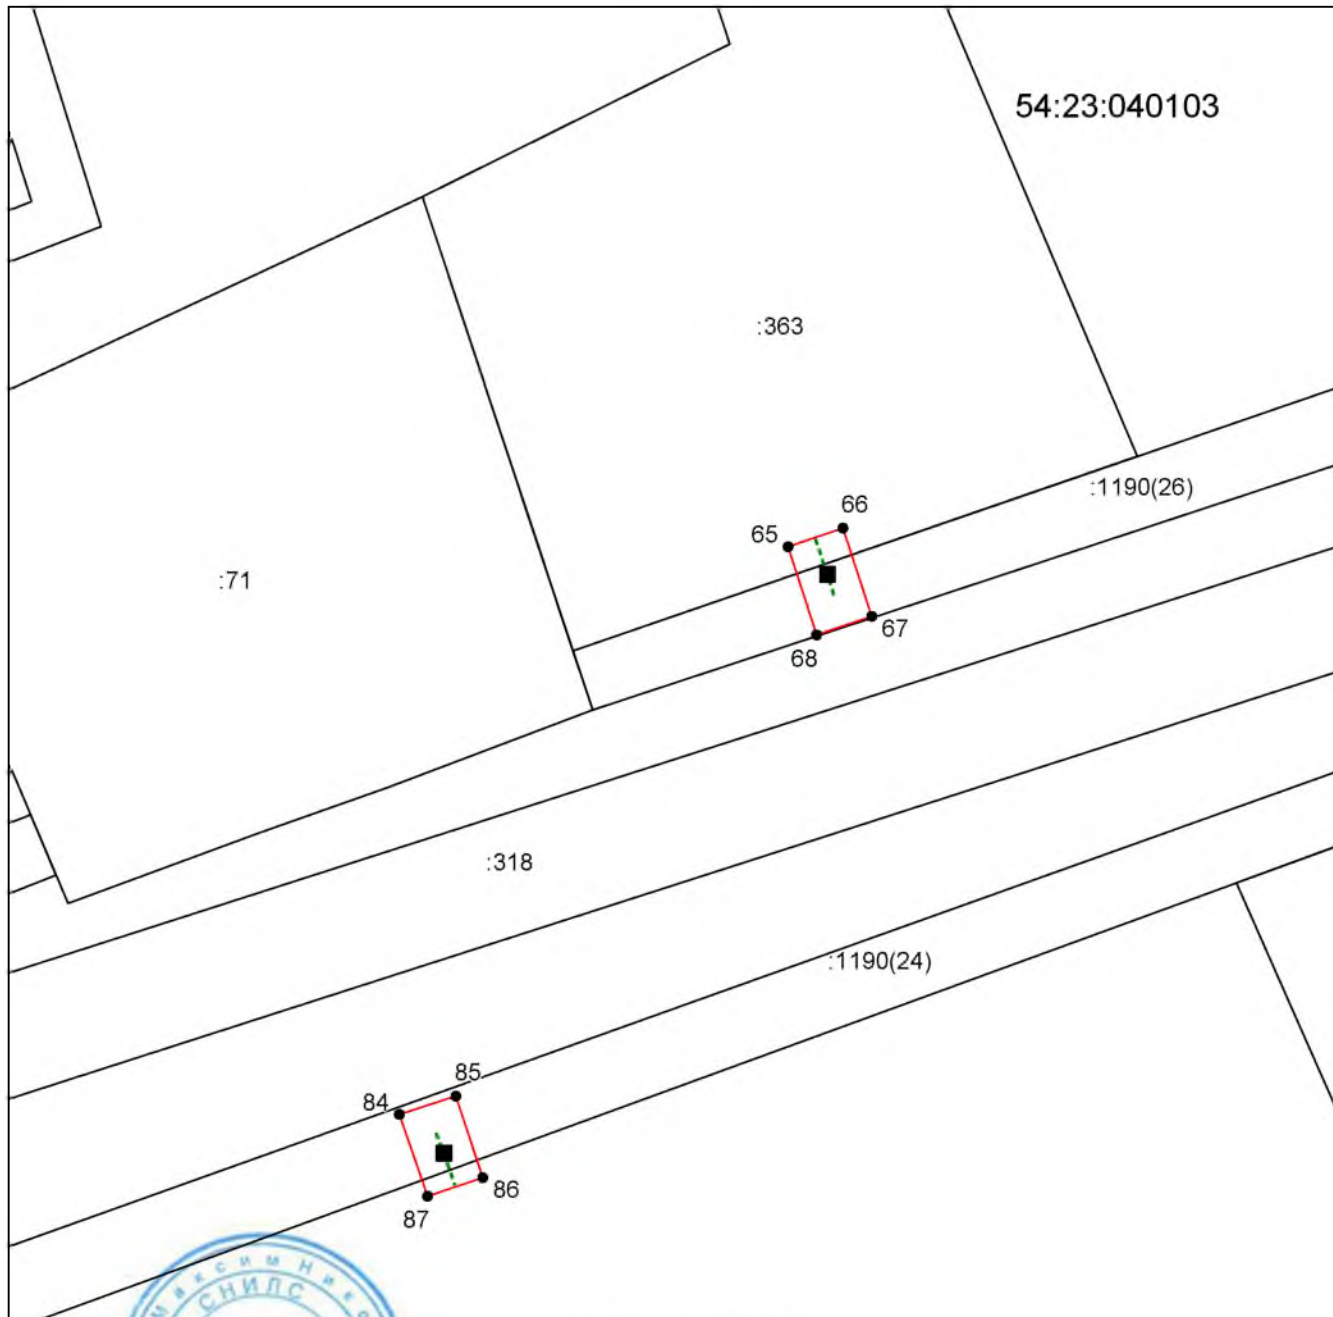

Масштаб 1:500

Используемые условные знаки и обозначения приведены на отдельной странице в конце раздела.

Подпись  Руденко М. Н. Дата 13 января 2025 г.

Место для оттиска печати (при наличии) лица, составившего описание местоположения границ объекта

**ГРАФИЧЕСКОЕ ОПИСАНИЕ МЕСТОПОЛОЖЕНИЯ ГРАНИЦ
ПУБЛИЧНОГО СЕРВИТУТА**


СХЕМА РАСПОЛОЖЕНИЯ ГРАНИЦ ПУБЛИЧНОГО СЕРВИТУТА

Зона публичного сервитута для эксплуатации линейного объекта "Газоснабжение жилых домов в с. Северотатарское Татарского района Новосибирской области.

Газопроводы- вводы. Код объекта 54-21-428-000040"

(наименование объекта, местоположение границ которого описано)

Выносной лист №7

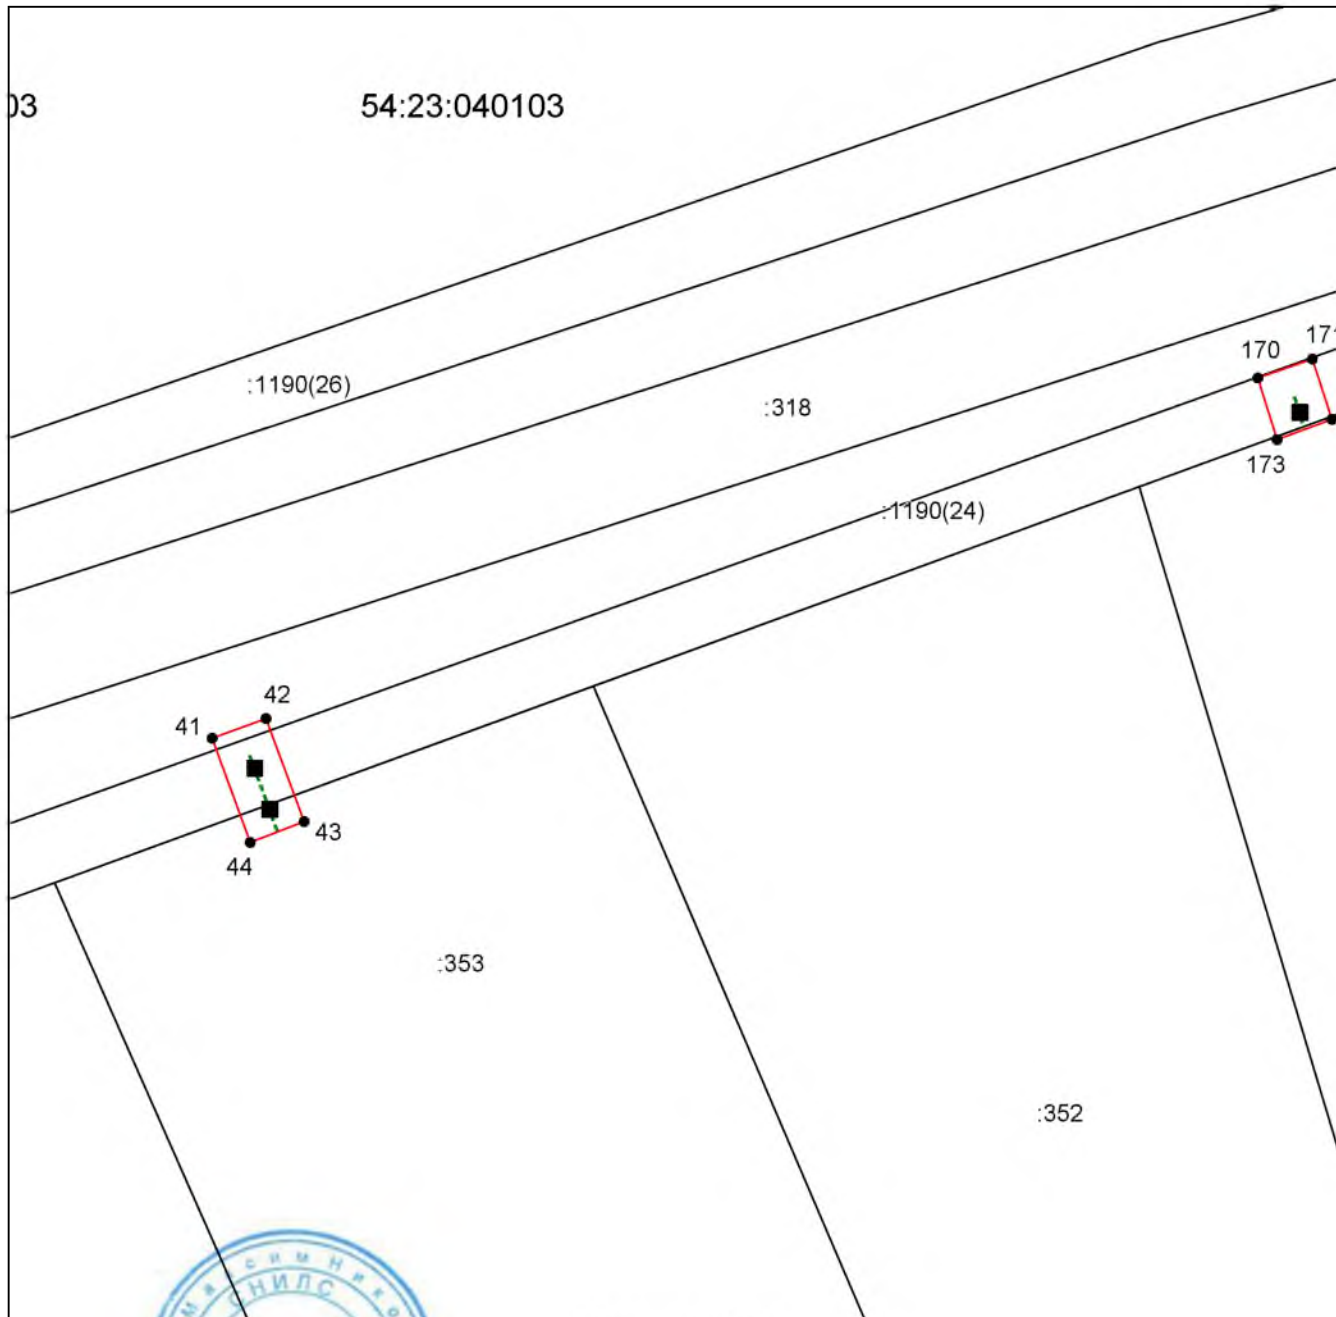

Масштаб 1:500

Используемые условные знаки и обозначения приведены на отдельной странице в конце раздела.

Подпись  Рубенко М. Н. Дата 13 января 2025 г.

Место для оттиска печати (при наличии) лица, составившего описание местоположения границ объекта

**ГРАФИЧЕСКОЕ ОПИСАНИЕ МЕСТОПОЛОЖЕНИЯ ГРАНИЦ
ПУБЛИЧНОГО СЕРВИТУТА**


СХЕМА РАСПОЛОЖЕНИЯ ГРАНИЦ ПУБЛИЧНОГО СЕРВИТУТА

Зона публичного сервитута для эксплуатации линейного объекта "Газоснабжение жилых домов в с. Северотатарское Татарского района Новосибирской области.

Газопроводы- вводы. Код объекта 54-21-428-000040"

(наименование объекта, местоположение границ которого описано)

Выносной лист №8

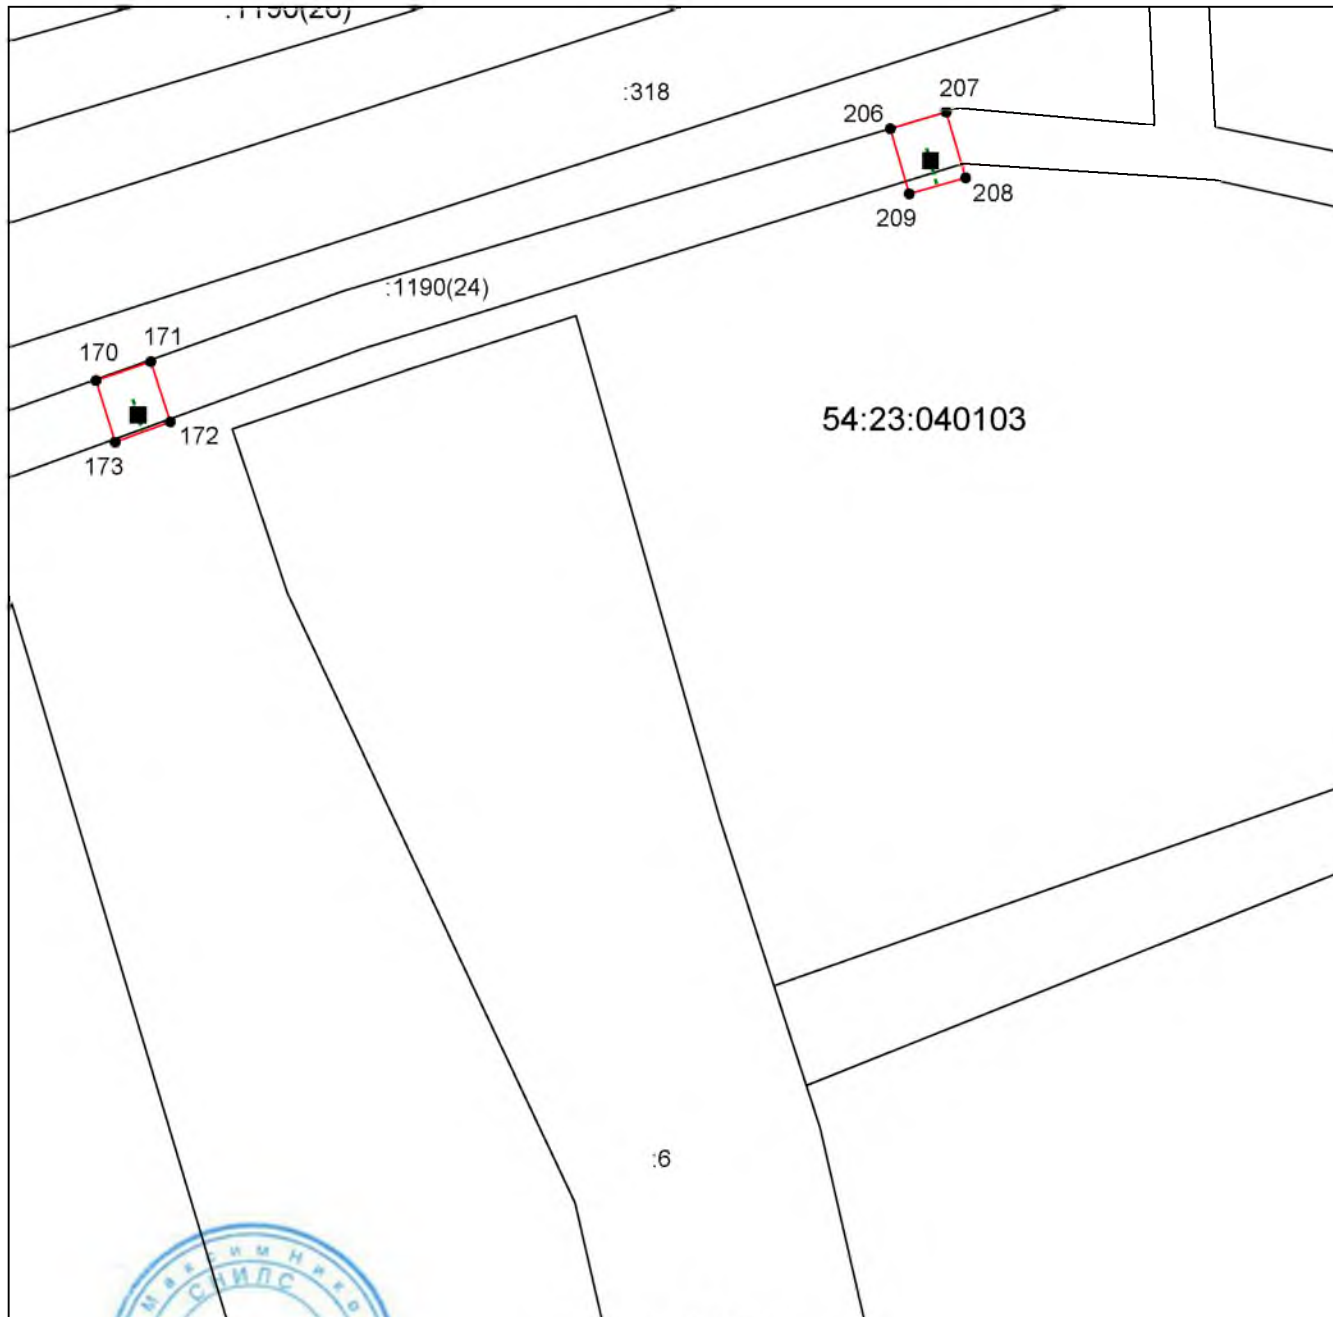

Масштаб 1:500

Используемые условные знаки и обозначения приведены на отдельной странице в конце раздела.

Подпись  Руденко М. Н. Дата 13 января 2025 г.

Место для оттиска печати (при наличии) лица, составившего описание местоположения границ объекта

**ГРАФИЧЕСКОЕ ОПИСАНИЕ МЕСТОПОЛОЖЕНИЯ ГРАНИЦ
ПУБЛИЧНОГО СЕРВИТУТА**


СХЕМА РАСПОЛОЖЕНИЯ ГРАНИЦ ПУБЛИЧНОГО СЕРВИТУТА

Зона публичного сервитута для эксплуатации линейного объекта "Газоснабжение жилых домов в с. Северотатарское Татарского района Новосибирской области.

Газопроводы- вводы. Код объекта 54-21-428-000040"

(наименование объекта, местоположение границ которого описано)

Выносной лист №9

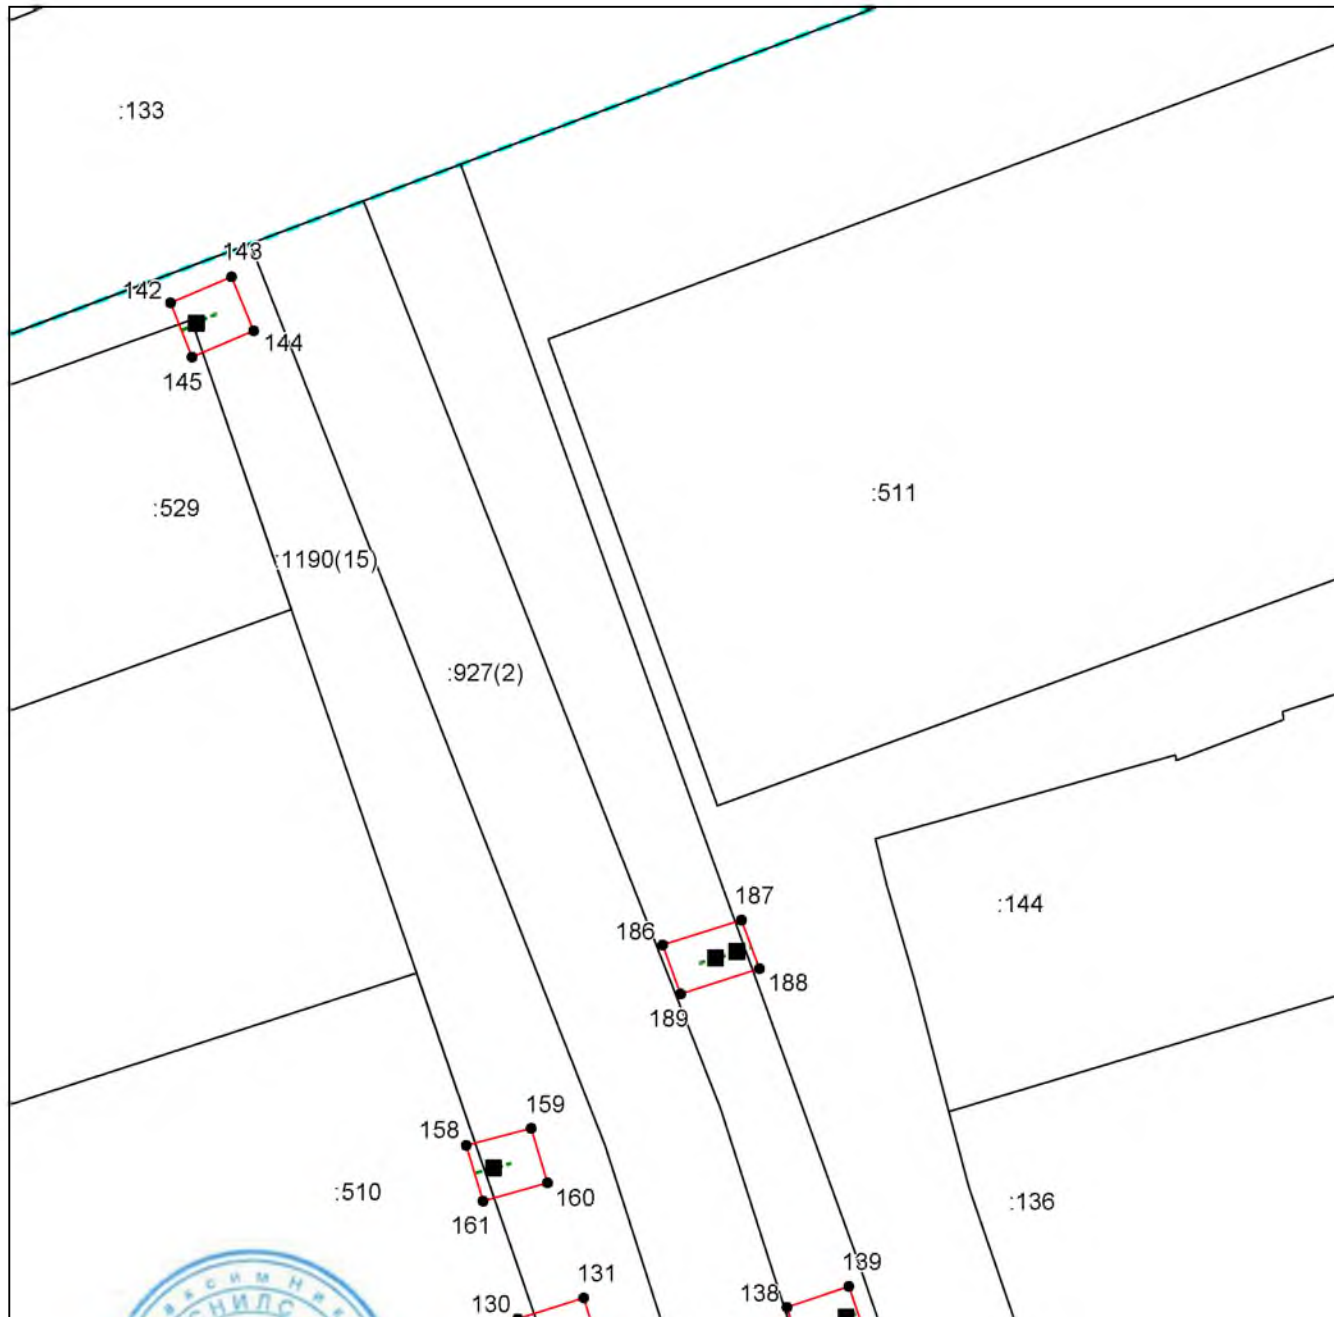

Масштаб 1:500



Используемые условные знаки и обозначения приведены на отдельной странице в конце раздела.

Подпись Гуденко М. Н. Дата 13 января 2025 г.

Место для оттиска печати (при наличии) лица, составившего описание местоположения границ объекта

**ГРАФИЧЕСКОЕ ОПИСАНИЕ МЕСТОПОЛОЖЕНИЯ ГРАНИЦ
ПУБЛИЧНОГО СЕРВИТУТА**


СХЕМА РАСПОЛОЖЕНИЯ ГРАНИЦ ПУБЛИЧНОГО СЕРВИТУТА

Зона публичного сервитута для эксплуатации линейного объекта "Газоснабжение жилых домов в с. Северотатарское Татарского района Новосибирской области.

Газопроводы- вводы. Код объекта 54-21-428-000040"

(наименование объекта, местоположение границ которого описано)

Выносной лист №10

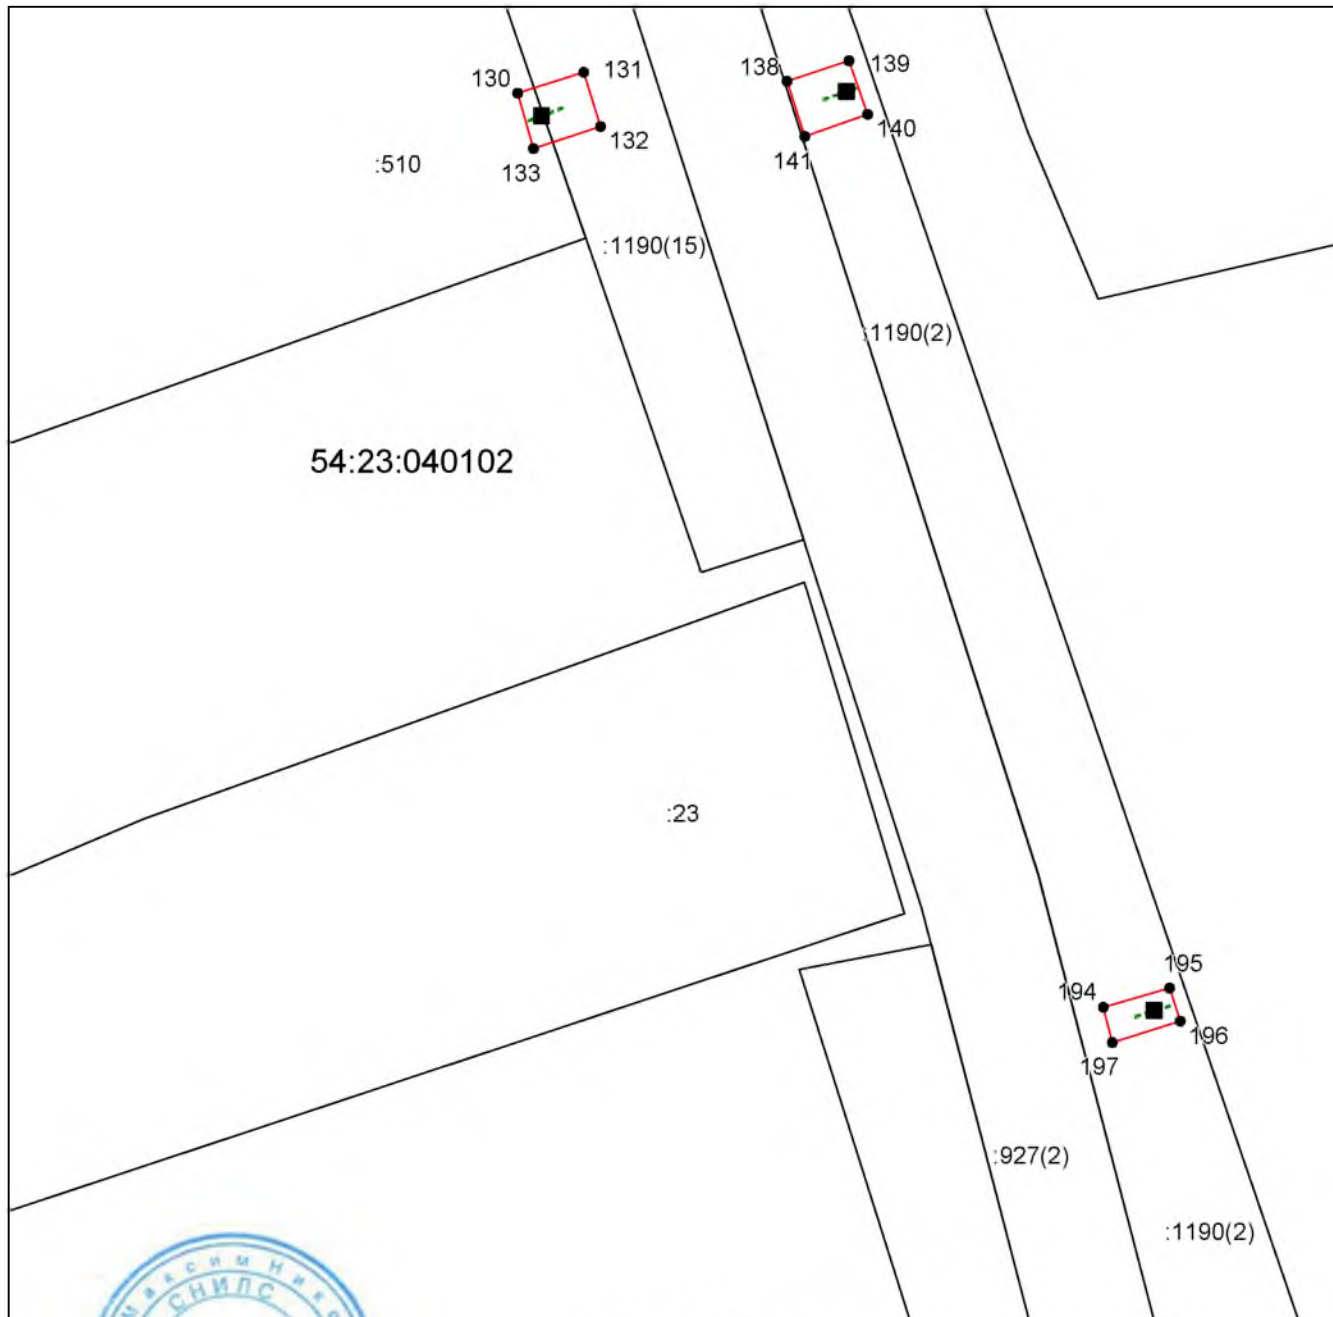

Масштаб 1:500



Используемые условные знаки и обозначения приведены на отдельной странице в конце раздела.

Подпись *М. Н. Руденко* Руденко М. Н. Дата 13 января 2025 г.

Место для оттиска печати (при наличии) лица, составившего описание местоположения границ объекта

**ГРАФИЧЕСКОЕ ОПИСАНИЕ МЕСТОПОЛОЖЕНИЯ ГРАНИЦ
ПУБЛИЧНОГО СЕРВИТУТА**


СХЕМА РАСПОЛОЖЕНИЯ ГРАНИЦ ПУБЛИЧНОГО СЕРВИТУТА

Зона публичного сервитута для эксплуатации линейного объекта "Газоснабжение жилых домов в с. Северотатарское Татарского района Новосибирской области.

Газопроводы- вводы. Код объекта 54-21-428-000040"

(наименование объекта, местоположение границ которого описано)

Выносной лист №11

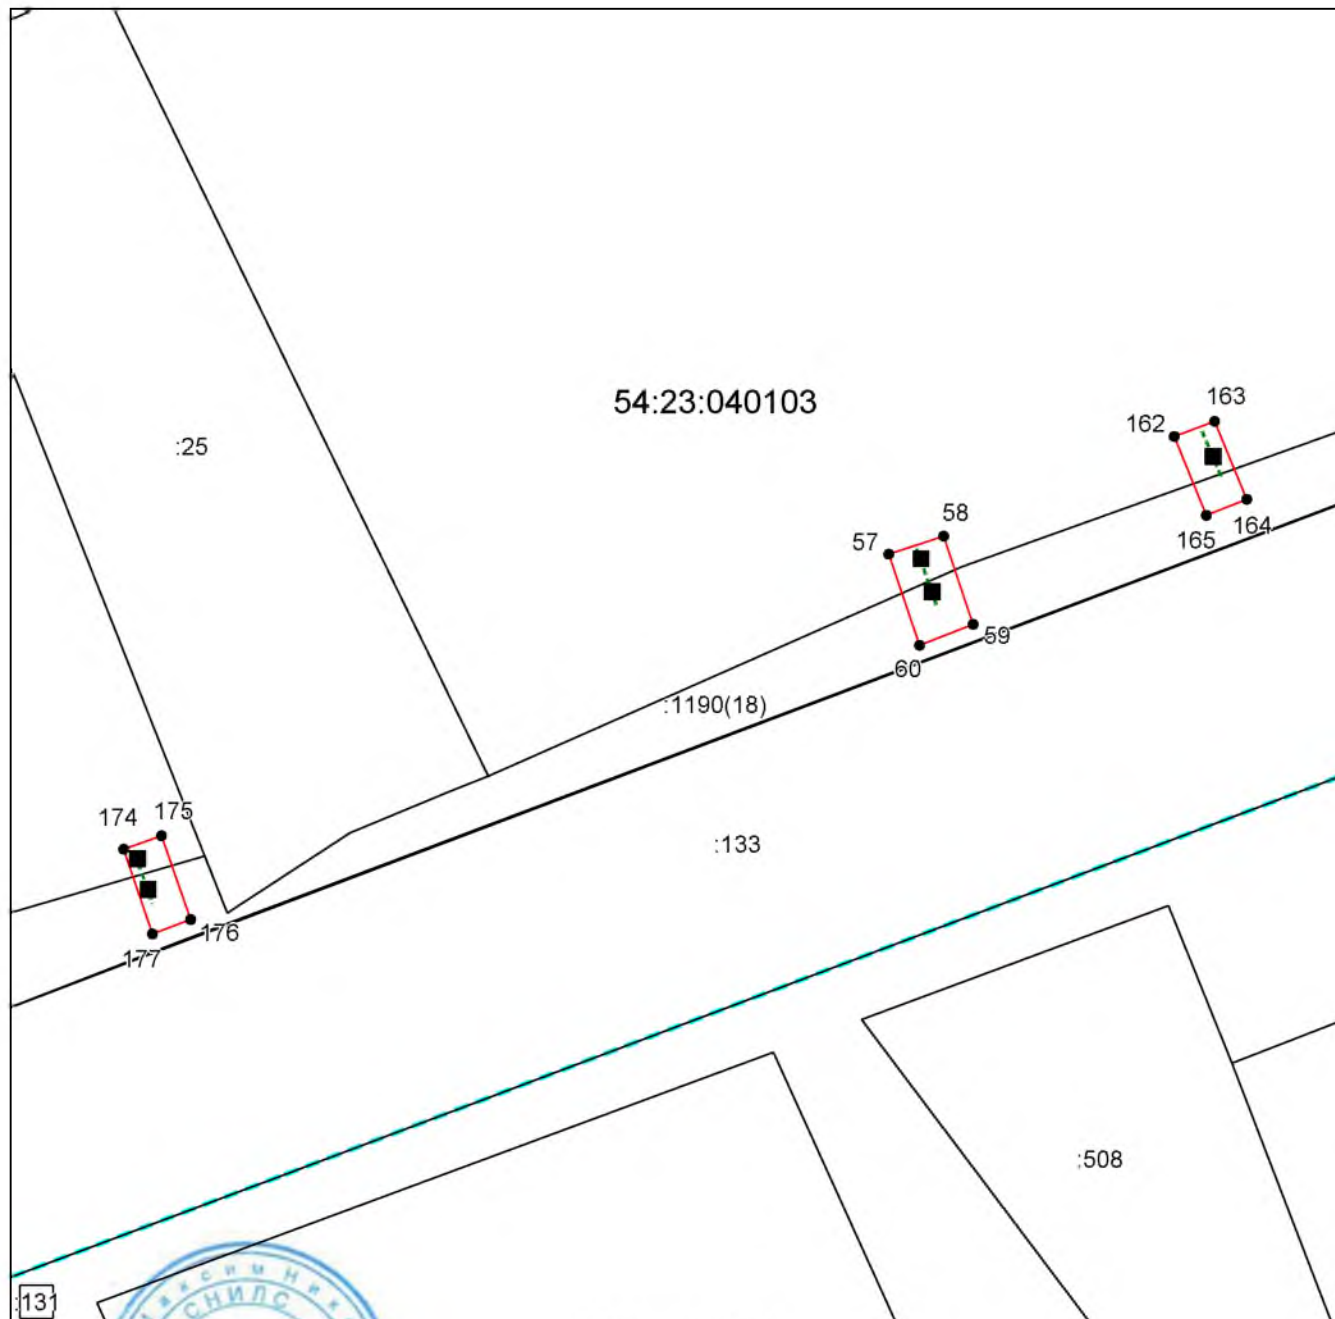

Масштаб 1:500

Используемые условные знаки и обозначения приведены на отдельной странице в конце раздела.

Подпись  Руденко М. Н. Дата 13 января 2025 г.

Место для оттиска печати (при наличии) лица, составившего описание местоположения границ объекта

**ГРАФИЧЕСКОЕ ОПИСАНИЕ МЕСТОПОЛОЖЕНИЯ ГРАНИЦ
ПУБЛИЧНОГО СЕРВИТУТА**


СХЕМА РАСПОЛОЖЕНИЯ ГРАНИЦ ПУБЛИЧНОГО СЕРВИТУТА

Зона публичного сервитута для эксплуатации линейного объекта "Газоснабжение жилых домов в с. Северотатарское Татарского района Новосибирской области.

Газопроводы- вводы. Код объекта 54-21-428-000040"

(наименование объекта, местоположение границ которого описано)

Выносной лист №12

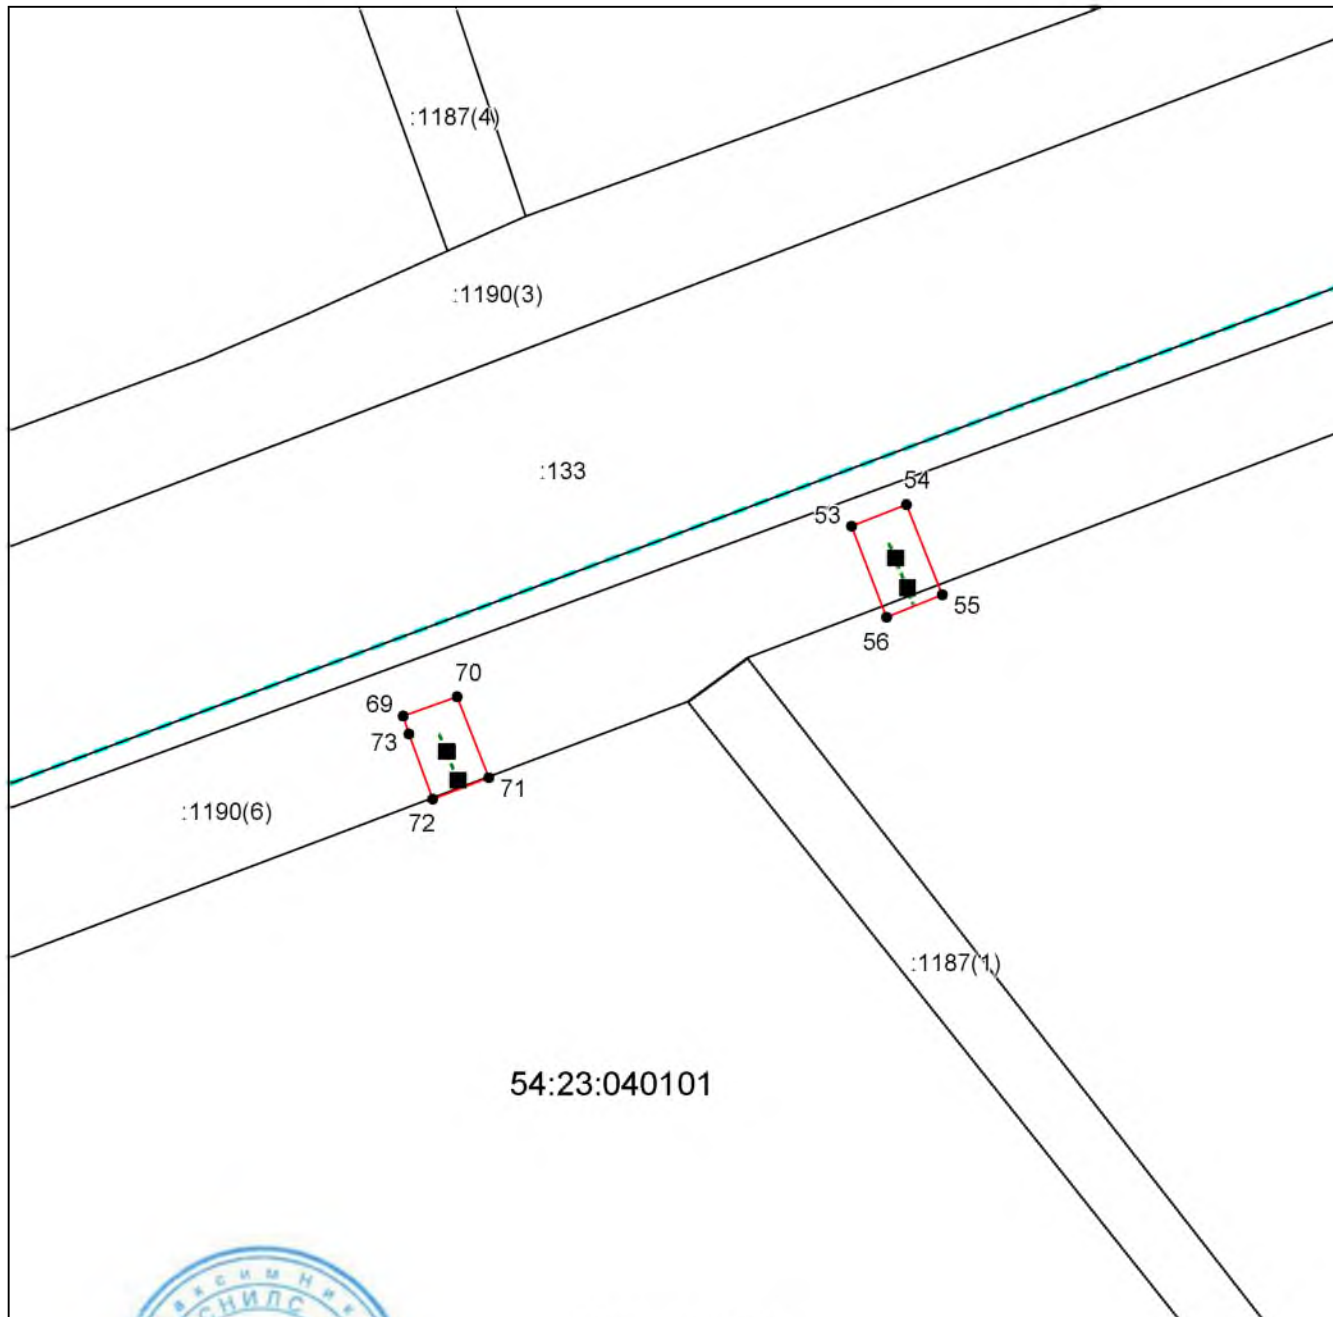

Масштаб 1:500

Используемые условные знаки и обозначения приведены на отдельной странице в конце раздела.

Подпись  Руденко М. Н. Дата 13 января 2025 г.

Место для оттиска печати (при наличии) лица, составившего описание местоположения границ объекта

**ГРАФИЧЕСКОЕ ОПИСАНИЕ МЕСТОПОЛОЖЕНИЯ ГРАНИЦ
ПУБЛИЧНОГО СЕРВИТУТА**


СХЕМА РАСПОЛОЖЕНИЯ ГРАНИЦ ПУБЛИЧНОГО СЕРВИТУТА

Зона публичного сервитута для эксплуатации линейного объекта "Газоснабжение жилых домов в с. Северотатарское Татарского района Новосибирской области.

Газопроводы- вводы. Код объекта 54-21-428-000040"

(наименование объекта, местоположение границ которого описано)

Выносной лист №13

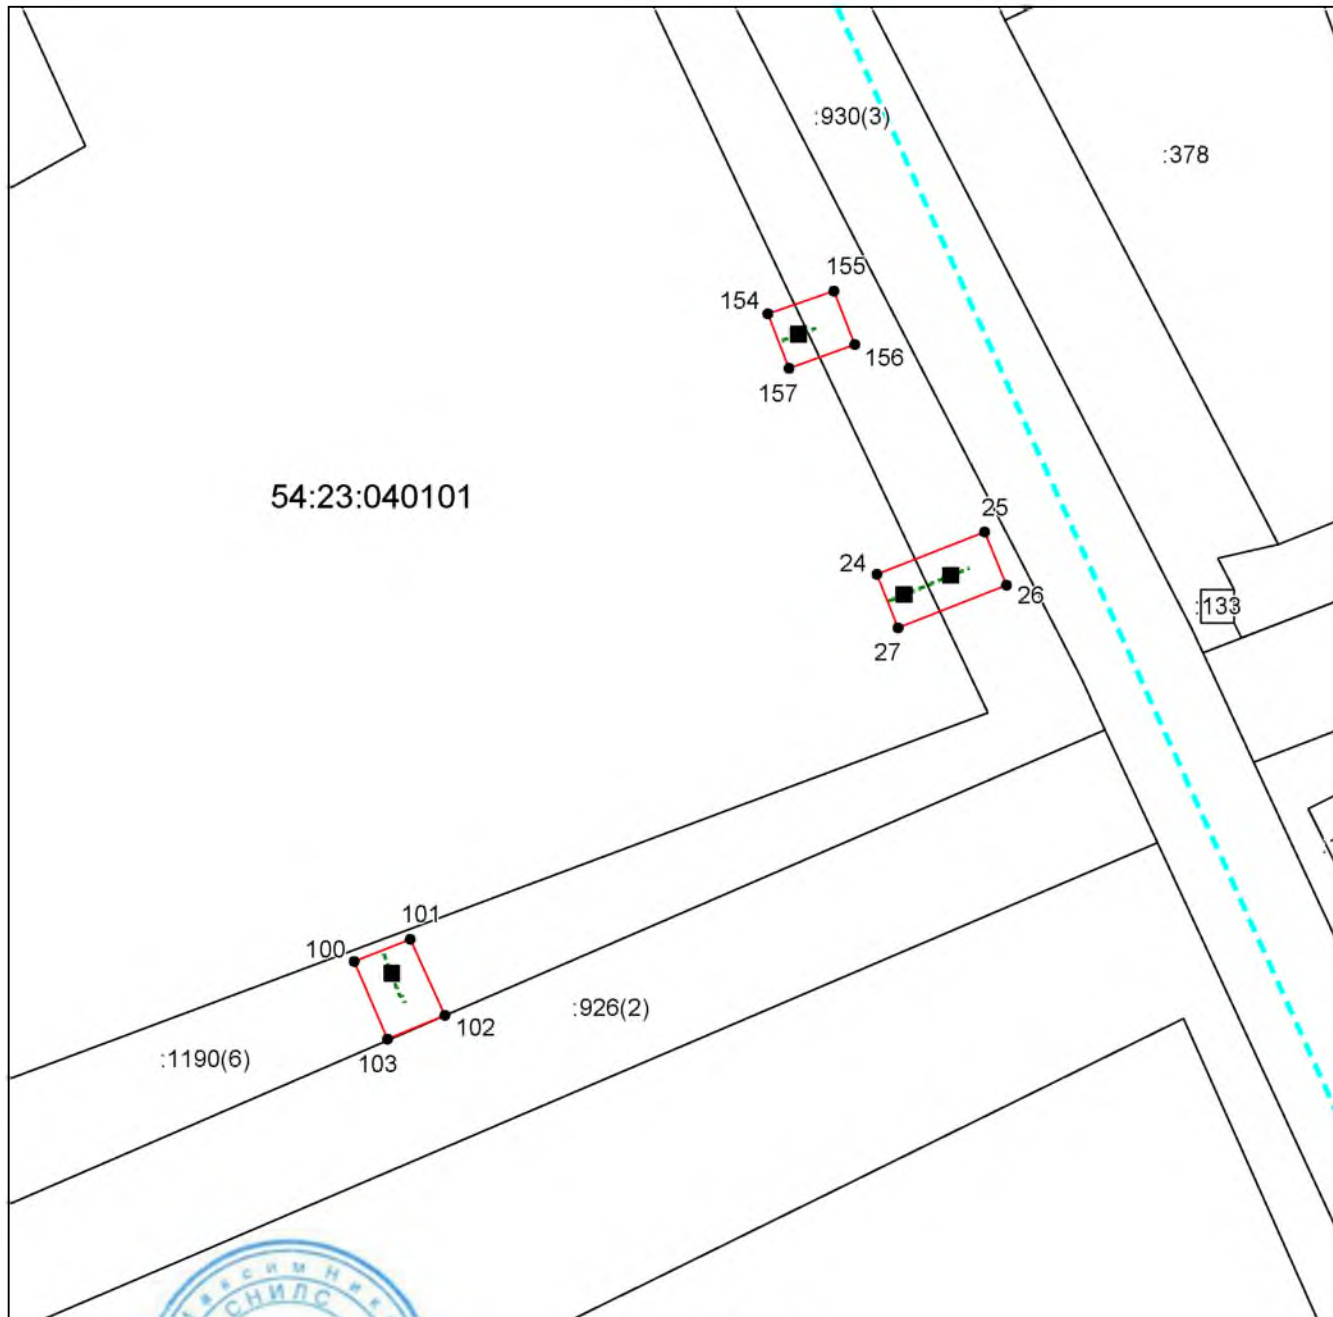

Масштаб 1:500

Используемые условные знаки и обозначения приведены на отдельной странице в конце раздела.

Подпись  Руденко М. Н. Дата 13 января 2025 г.

Место для оттиска печати (при наличии) лица, составившего описание местоположения границ объекта

**ГРАФИЧЕСКОЕ ОПИСАНИЕ МЕСТОПОЛОЖЕНИЯ ГРАНИЦ
ПУБЛИЧНОГО СЕРВИТУТА**


СХЕМА РАСПОЛОЖЕНИЯ ГРАНИЦ ПУБЛИЧНОГО СЕРВИТУТА

Зона публичного сервитута для эксплуатации линейного объекта "Газоснабжение жилых домов в с. Северотатарское Татарского района Новосибирской области.

Газопроводы- вводы. Код объекта 54-21-428-000040"

(наименование объекта, местоположение границ которого описано)

Выносной лист №14

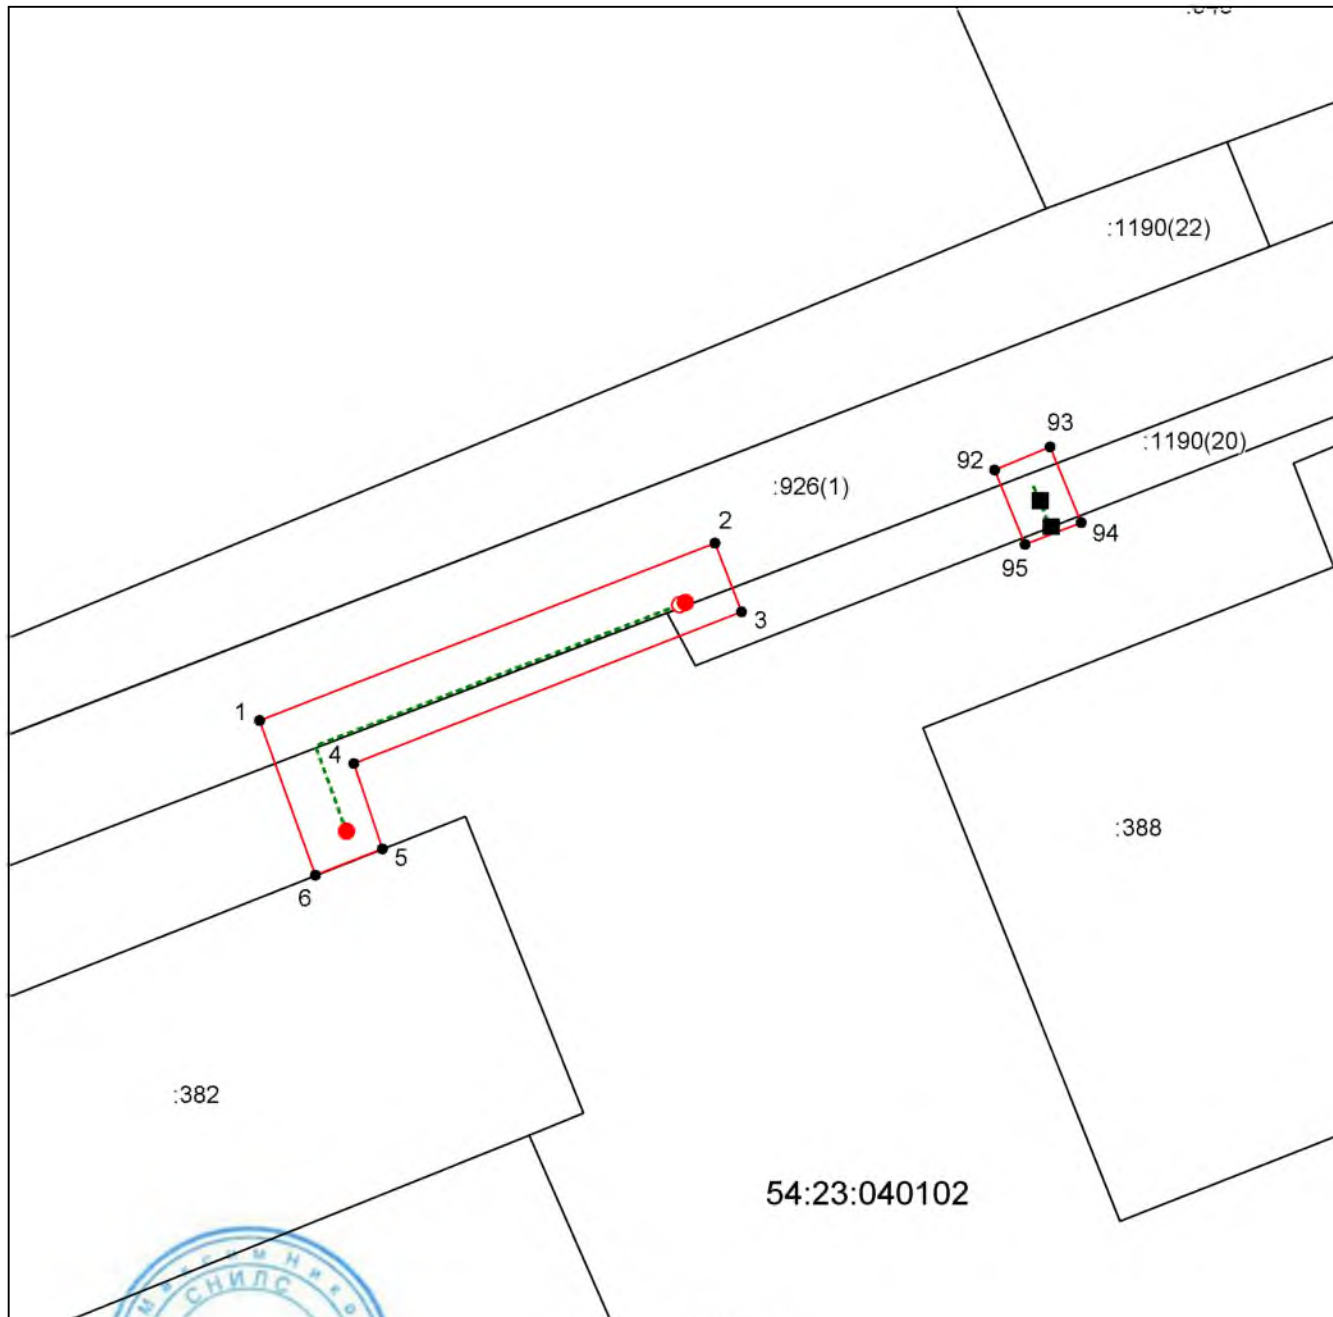

Масштаб 1:500

Используемые условные знаки и обозначения приведены на отдельной странице в конце раздела.

Подпись  Руденко М. Н. Дата 13 января 2025 г.

Место для оттиска печати (при наличии) лица, составившего описание местоположения границ объекта

**ГРАФИЧЕСКОЕ ОПИСАНИЕ МЕСТОПОЛОЖЕНИЯ ГРАНИЦ
ПУБЛИЧНОГО СЕРВИТУТА**


СХЕМА РАСПОЛОЖЕНИЯ ГРАНИЦ ПУБЛИЧНОГО СЕРВИТУТА

Зона публичного сервитута для эксплуатации линейного объекта "Газоснабжение жилых домов в с. Северотатарское Татарского района Новосибирской области.

Газопроводы- вводы. Код объекта 54-21-428-000040"


(наименование объекта, местоположение границ которого описано)

Выносной лист №15

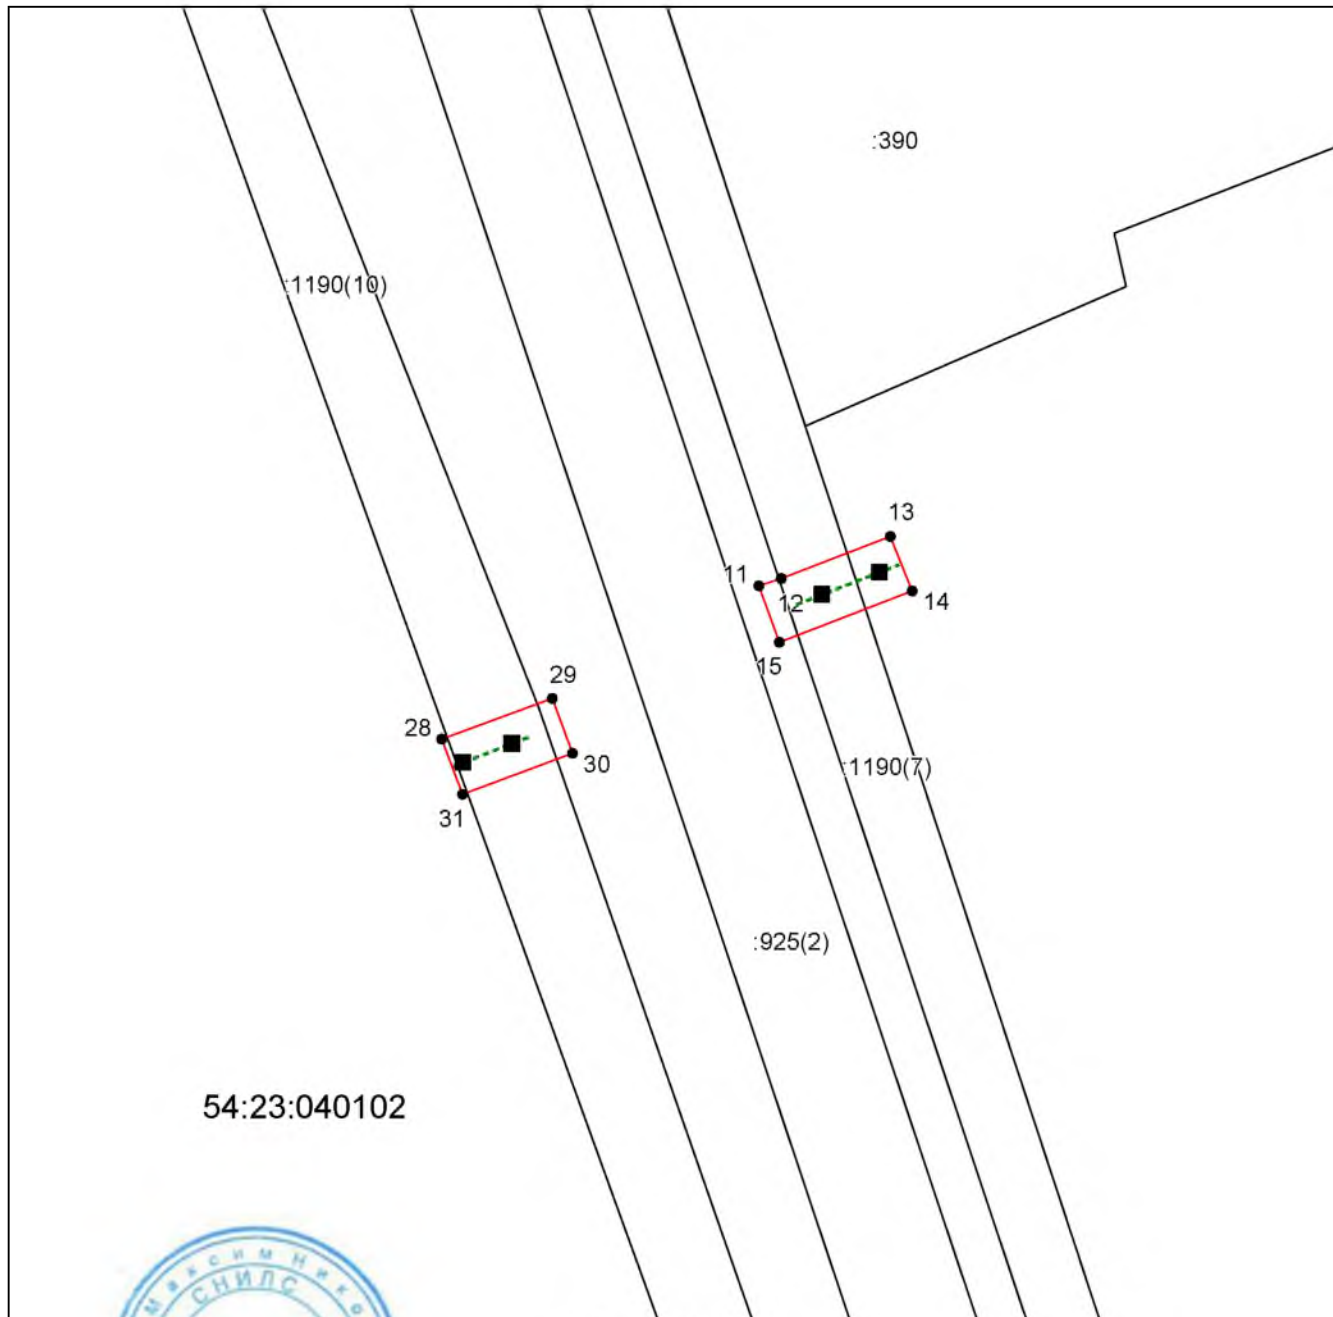

Масштаб 1:500

Используемые условные знаки и обозначения приведены на отдельной странице в конце раздела.

Подпись  Руденко М. Н. Дата 13 января 2025 г.

Место для оттиска печати (при наличии) лица, составившего описание местоположения границ объекта

**ГРАФИЧЕСКОЕ ОПИСАНИЕ МЕСТОПОЛОЖЕНИЯ ГРАНИЦ
ПУБЛИЧНОГО СЕРВИТУТА**


СХЕМА РАСПОЛОЖЕНИЯ ГРАНИЦ ПУБЛИЧНОГО СЕРВИТУТА

Зона публичного сервитута для эксплуатации линейного объекта "Газоснабжение жилых домов в с. Северотатарское Татарского района Новосибирской области.

Газопроводы- вводы. Код объекта 54-21-428-000040"

(наименование объекта, местоположение границ которого описано)

Выносной лист №16

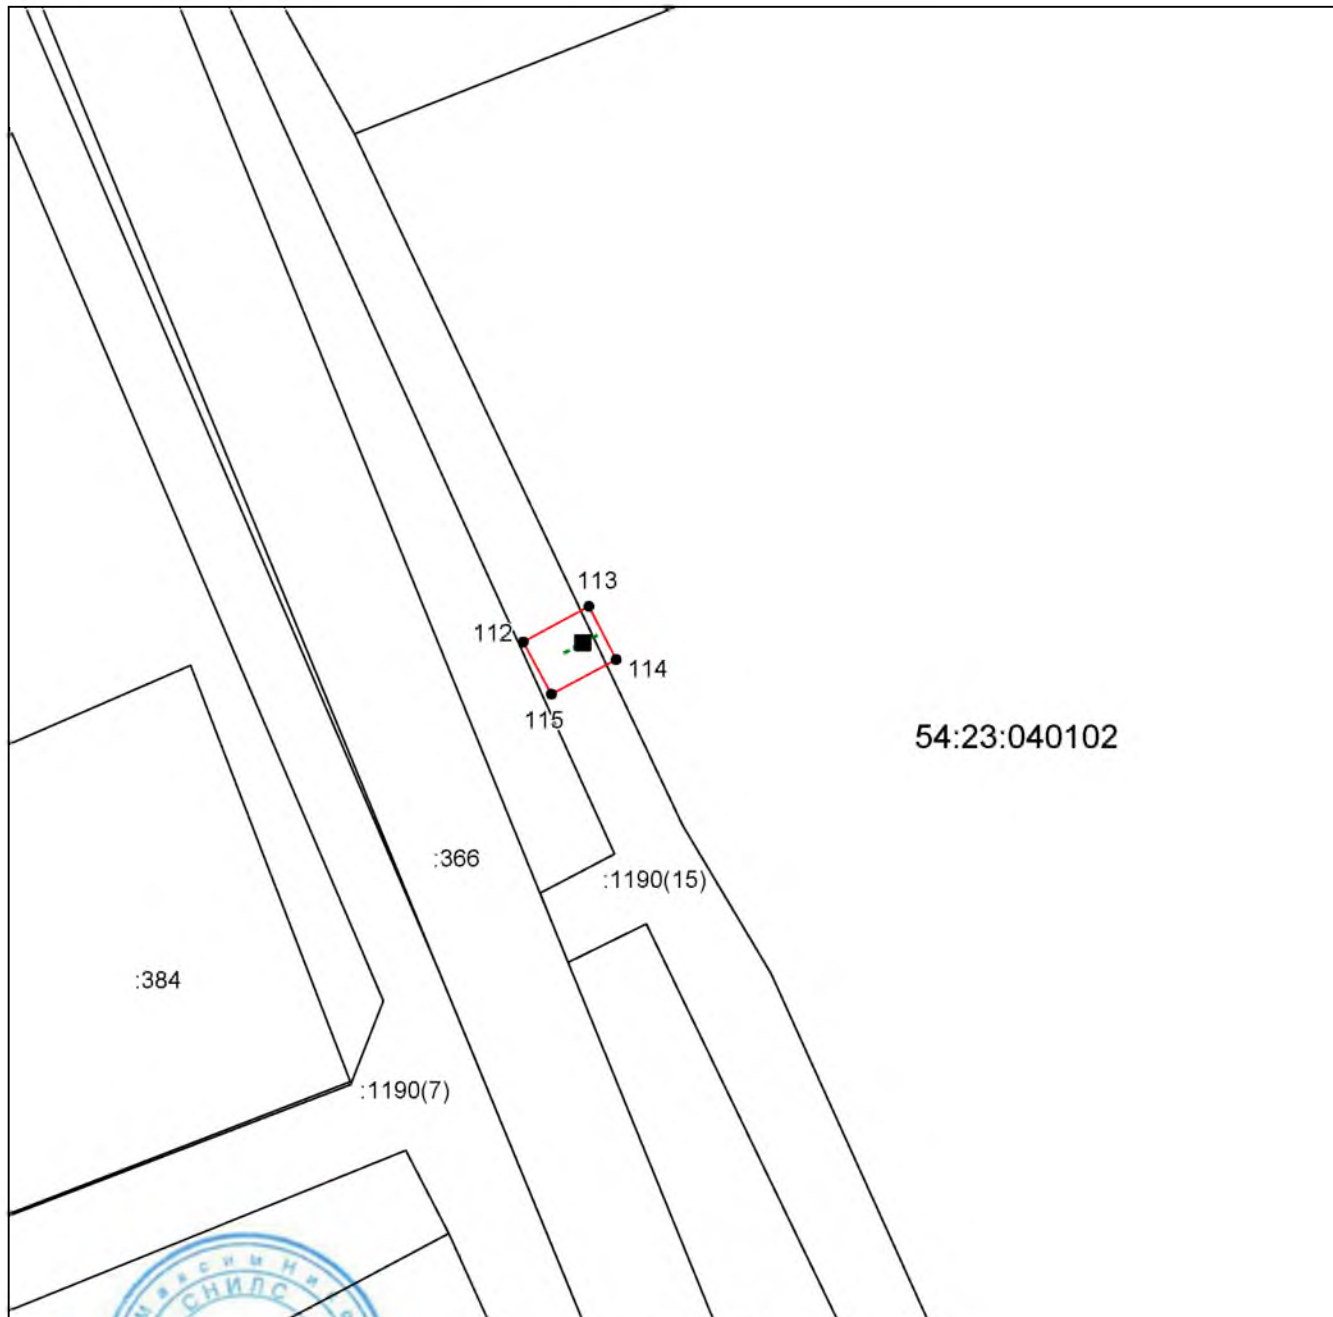

Масштаб 1:500

Используемые условные знаки и обозначения приведены на отдельной странице в конце раздела.

Подпись  Руденко М. Н. Дата 13 января 2025 г.

Место для оттиска печати (при наличии) лица, составившего описание местоположения границ объекта

**ГРАФИЧЕСКОЕ ОПИСАНИЕ МЕСТОПОЛОЖЕНИЯ ГРАНИЦ
ПУБЛИЧНОГО СЕРВИТУТА**


СХЕМА РАСПОЛОЖЕНИЯ ГРАНИЦ ПУБЛИЧНОГО СЕРВИТУТА

Зона публичного сервитута для эксплуатации линейного объекта "Газоснабжение жилых домов в с. Северотатарское Татарского района Новосибирской области.

Газопроводы- вводы. Код объекта 54-21-428-000040"

(наименование объекта, местоположение границ которого описано)

Выносной лист №17

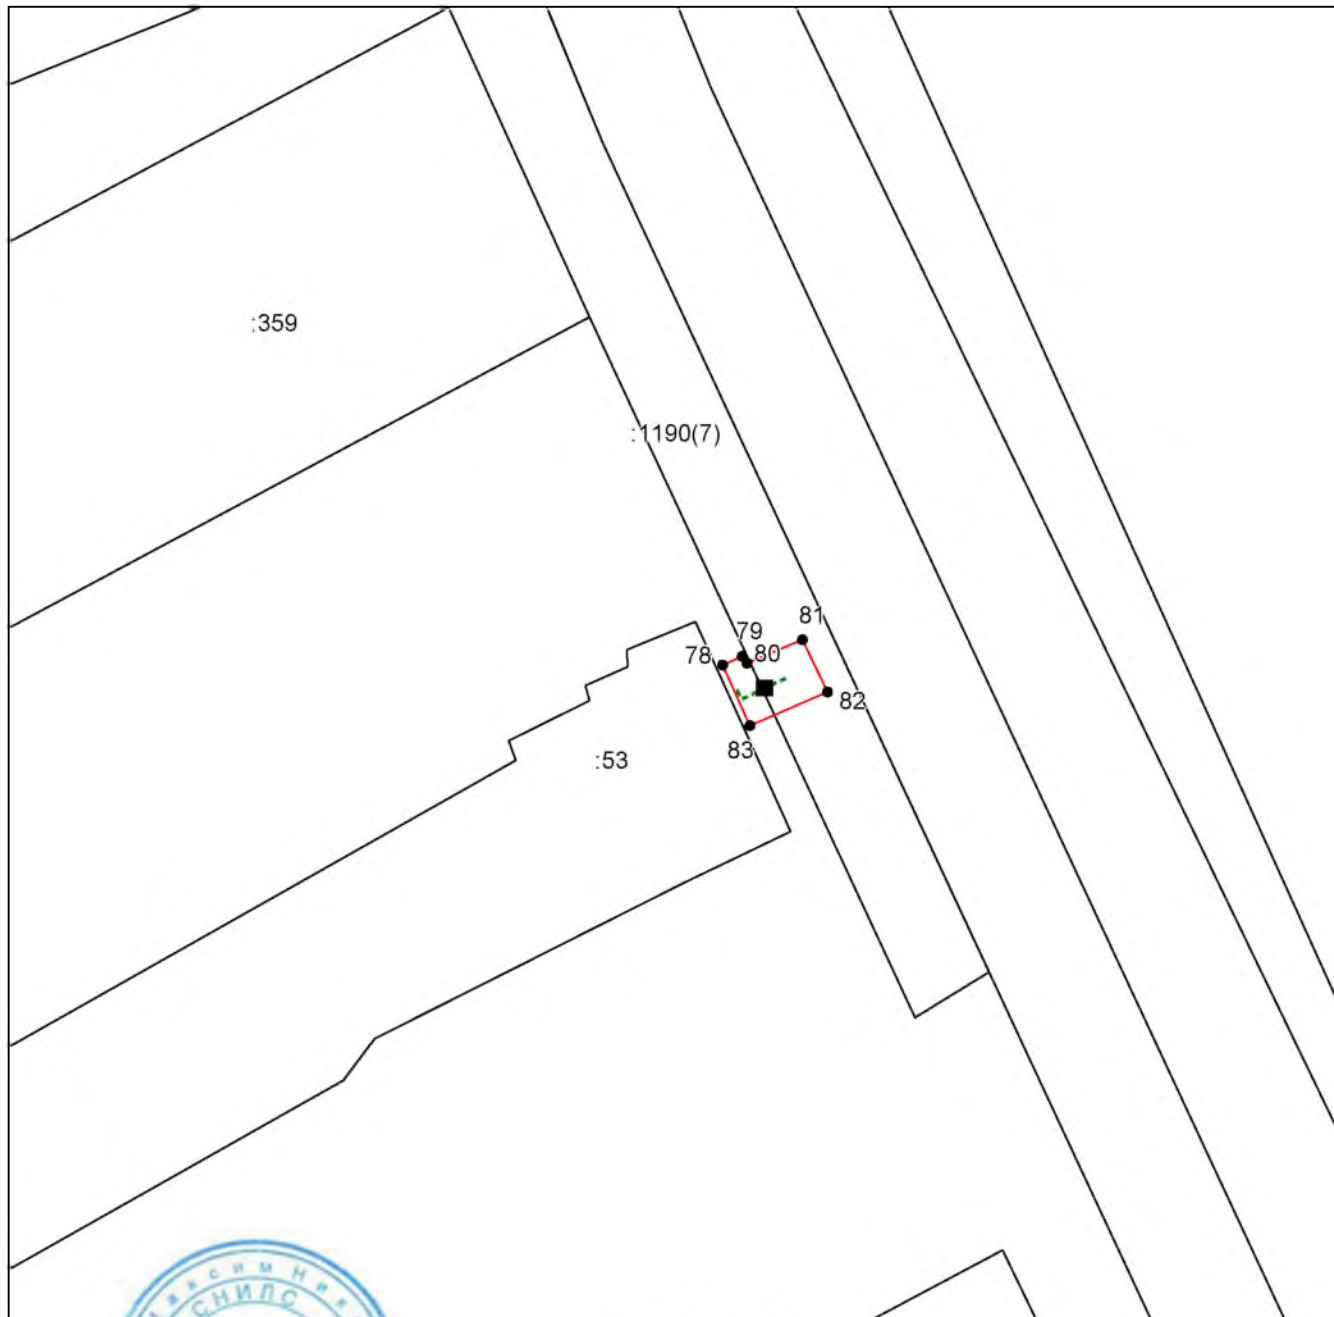

Масштаб 1:500



Используемые условные знаки и обозначения приведены на отдельной странице в конце раздела.

Подпись  Руденко М. Н. Дата 13 января 2025 г.

Место для оттиска печати (при наличии) лица, составившего описание местоположения границ объекта

**ГРАФИЧЕСКОЕ ОПИСАНИЕ МЕСТОПОЛОЖЕНИЯ ГРАНИЦ
ПУБЛИЧНОГО СЕРВИТУТА**


СХЕМА РАСПОЛОЖЕНИЯ ГРАНИЦ ПУБЛИЧНОГО СЕРВИТУТА

Зона публичного сервитута для эксплуатации линейного объекта "Газоснабжение жилых домов в с. Северотатарское Татарского района Новосибирской области.

Газопроводы- вводы. Код объекта 54-21-428-000040"

(наименование объекта, местоположение границ которого описано)

Выносной лист №18

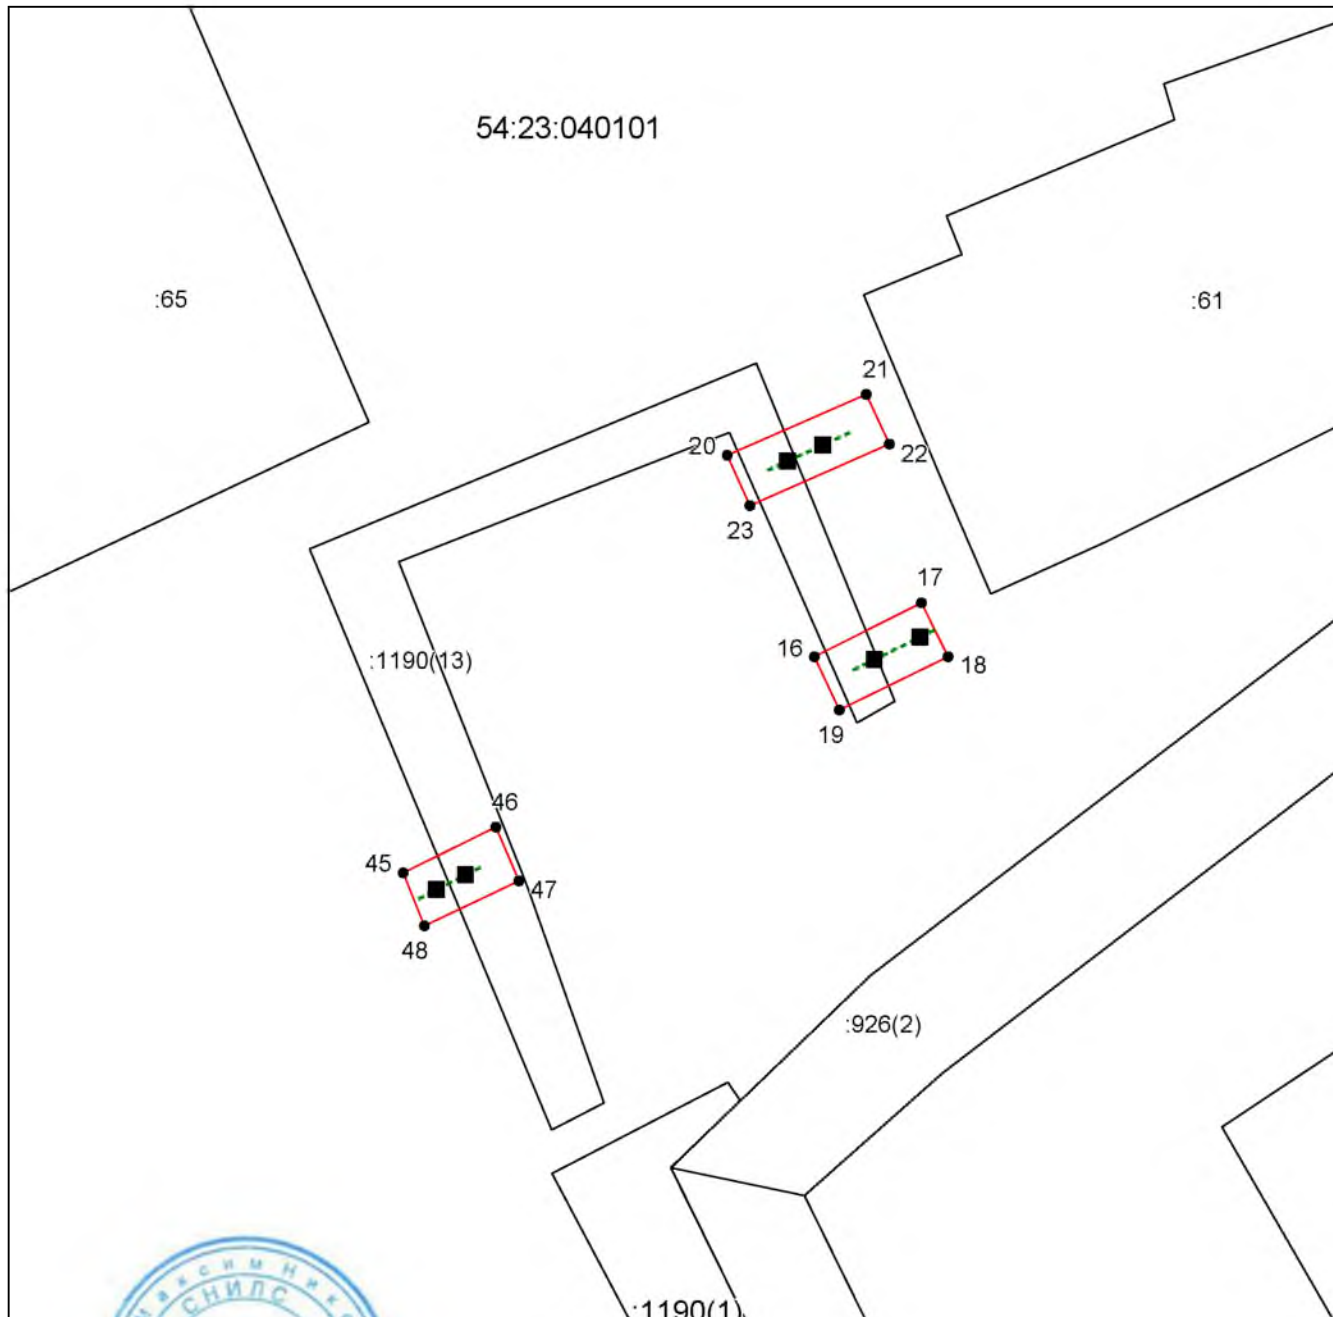

Масштаб 1:500



Используемые условные знаки и обозначения приведены на отдельной странице в конце раздела.

Подпись *Максим Никитич Руденко* Руденко М. Н. Дата 13 января 2025 г.

Место для оттиска печати (при наличии) лица, составившего описание местоположения границ объекта

**ГРАФИЧЕСКОЕ ОПИСАНИЕ МЕСТОПОЛОЖЕНИЯ ГРАНИЦ
ПУБЛИЧНОГО СЕРВИТУТА**


СХЕМА РАСПОЛОЖЕНИЯ ГРАНИЦ ПУБЛИЧНОГО СЕРВИТУТА

Зона публичного сервитута для эксплуатации линейного объекта "Газоснабжение жилых домов в с. Северотатарское Татарского района Новосибирской области.

Газопроводы- вводы. Код объекта 54-21-428-000040"

(наименование объекта, местоположение границ которого описано)

Выносной лист №19

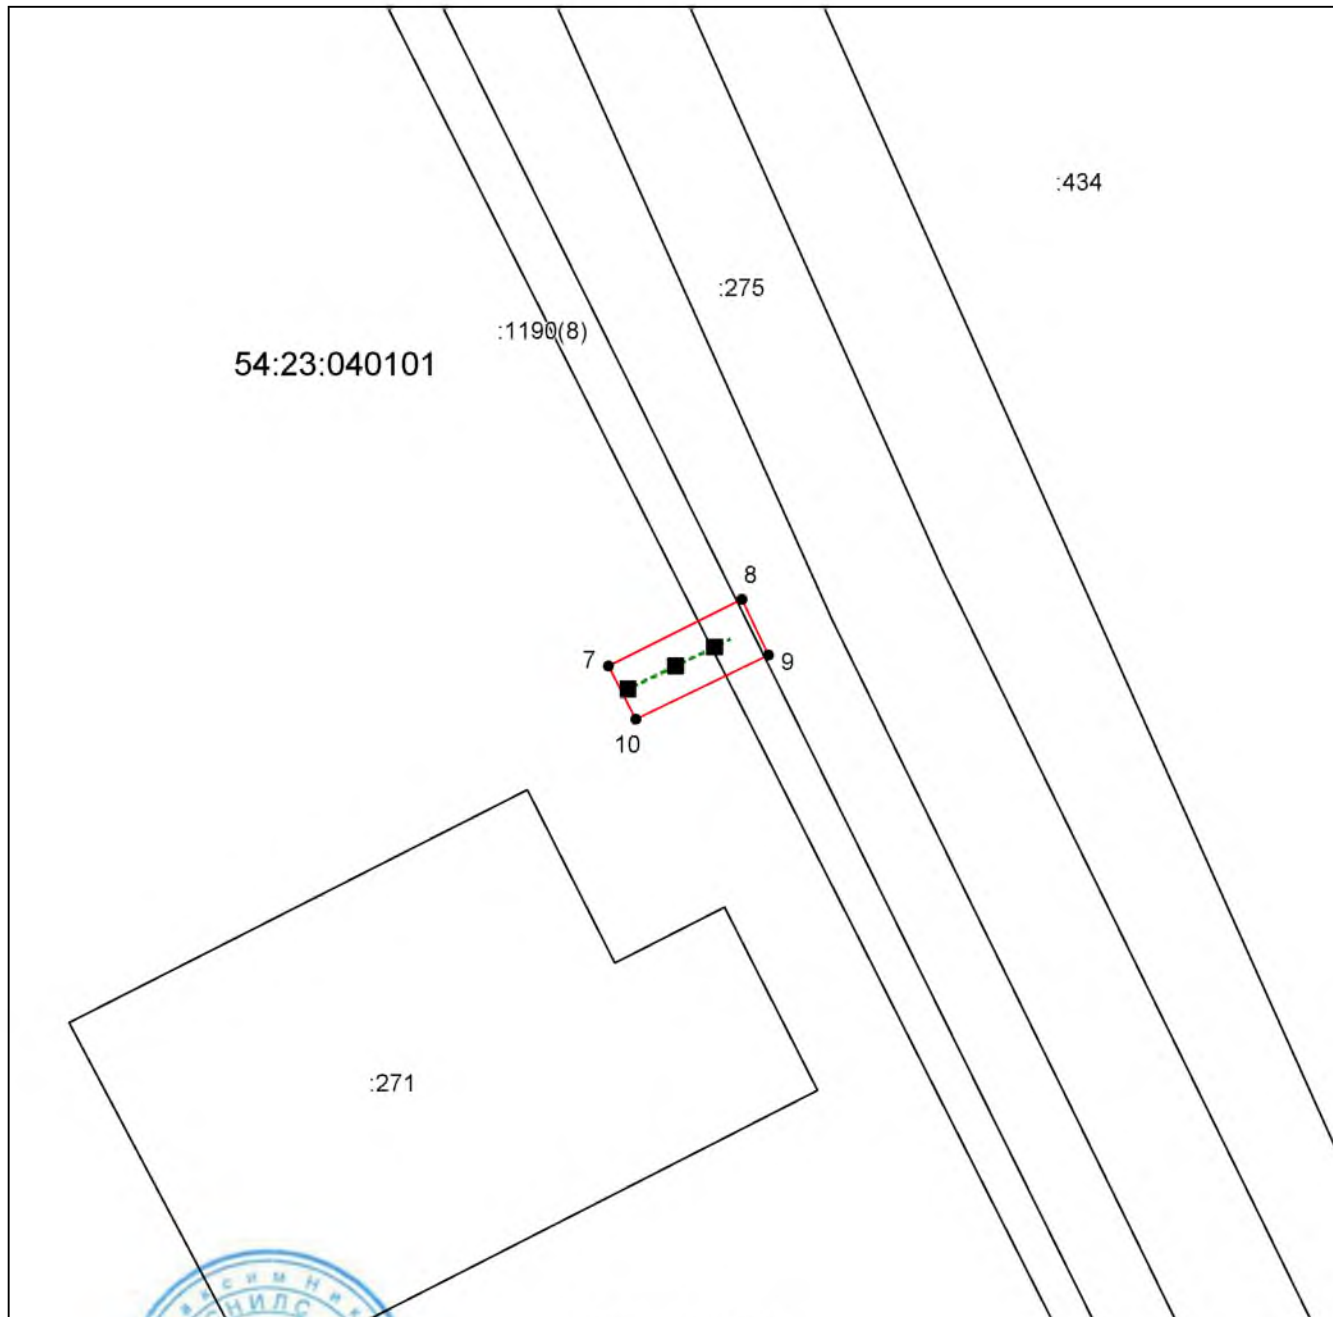

Масштаб 1:500

Используемые условные знаки и обозначения приведены на отдельной странице в конце раздела.

Подпись  Рубенко М. Н. Дата 13 января 2025 г.

Место для оттиска печати (при наличии) лица, составившего описание местоположения границ объекта

**ГРАФИЧЕСКОЕ ОПИСАНИЕ МЕСТОПОЛОЖЕНИЯ ГРАНИЦ
ПУБЛИЧНОГО СЕРВИТУТА**


СХЕМА РАСПОЛОЖЕНИЯ ГРАНИЦ ПУБЛИЧНОГО СЕРВИТУТА

Зона публичного сервитута для эксплуатации линейного объекта "Газоснабжение жилых домов в с. Северотатарское Татарского района Новосибирской области.

Газопроводы- вводы. Код объекта 54-21-428-000040"

(наименование объекта, местоположение границ которого описано)

Выносной лист №20

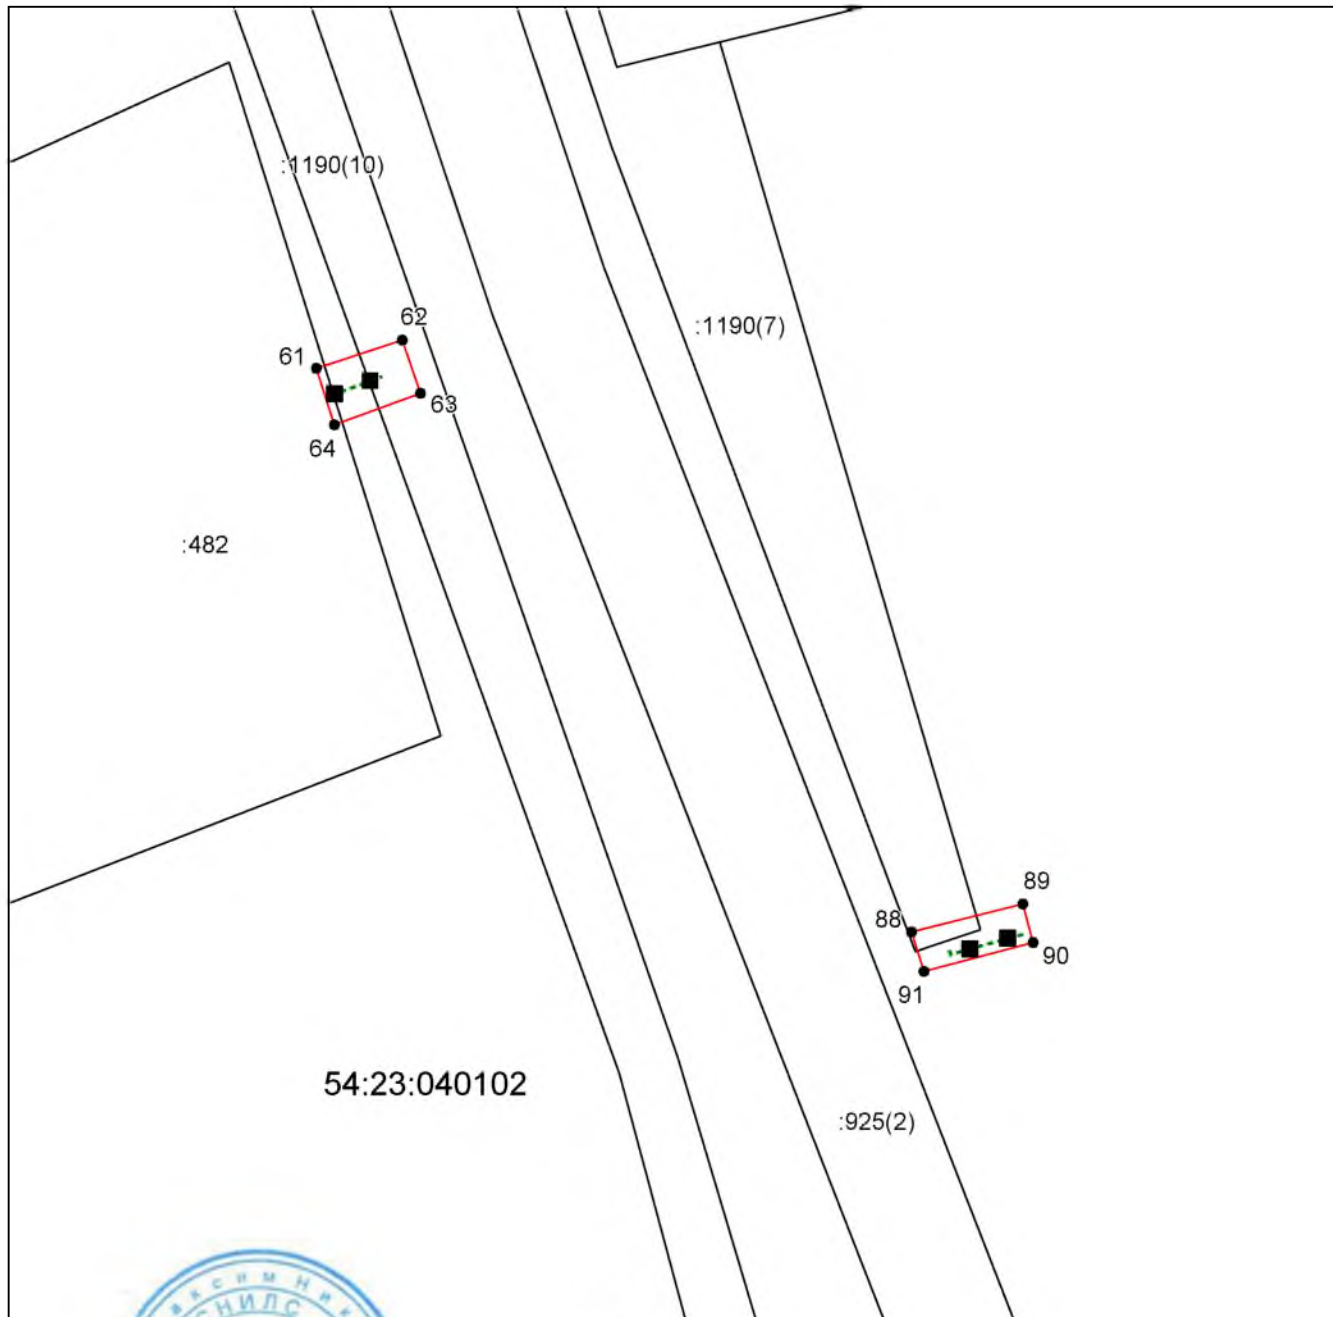

Масштаб 1:500

Используемые условные знаки и обозначения приведены на отдельной странице в конце раздела.

Подпись  Руденко М. Н. Дата 13 января 2025 г.

Место для оттиска печати (при наличии) лица, составившего описание местоположения границ объекта

**ГРАФИЧЕСКОЕ ОПИСАНИЕ МЕСТОПОЛОЖЕНИЯ ГРАНИЦ
ПУБЛИЧНОГО СЕРВИТУТА**


СХЕМА РАСПОЛОЖЕНИЯ ГРАНИЦ ПУБЛИЧНОГО СЕРВИТУТА

Зона публичного сервитута для эксплуатации линейного объекта "Газоснабжение жилых домов в с. Северотатарское Татарского района Новосибирской области.

Газопроводы- вводы. Код объекта 54-21-428-000040"

(наименование объекта, местоположение границ которого описано)

Выносной лист №21

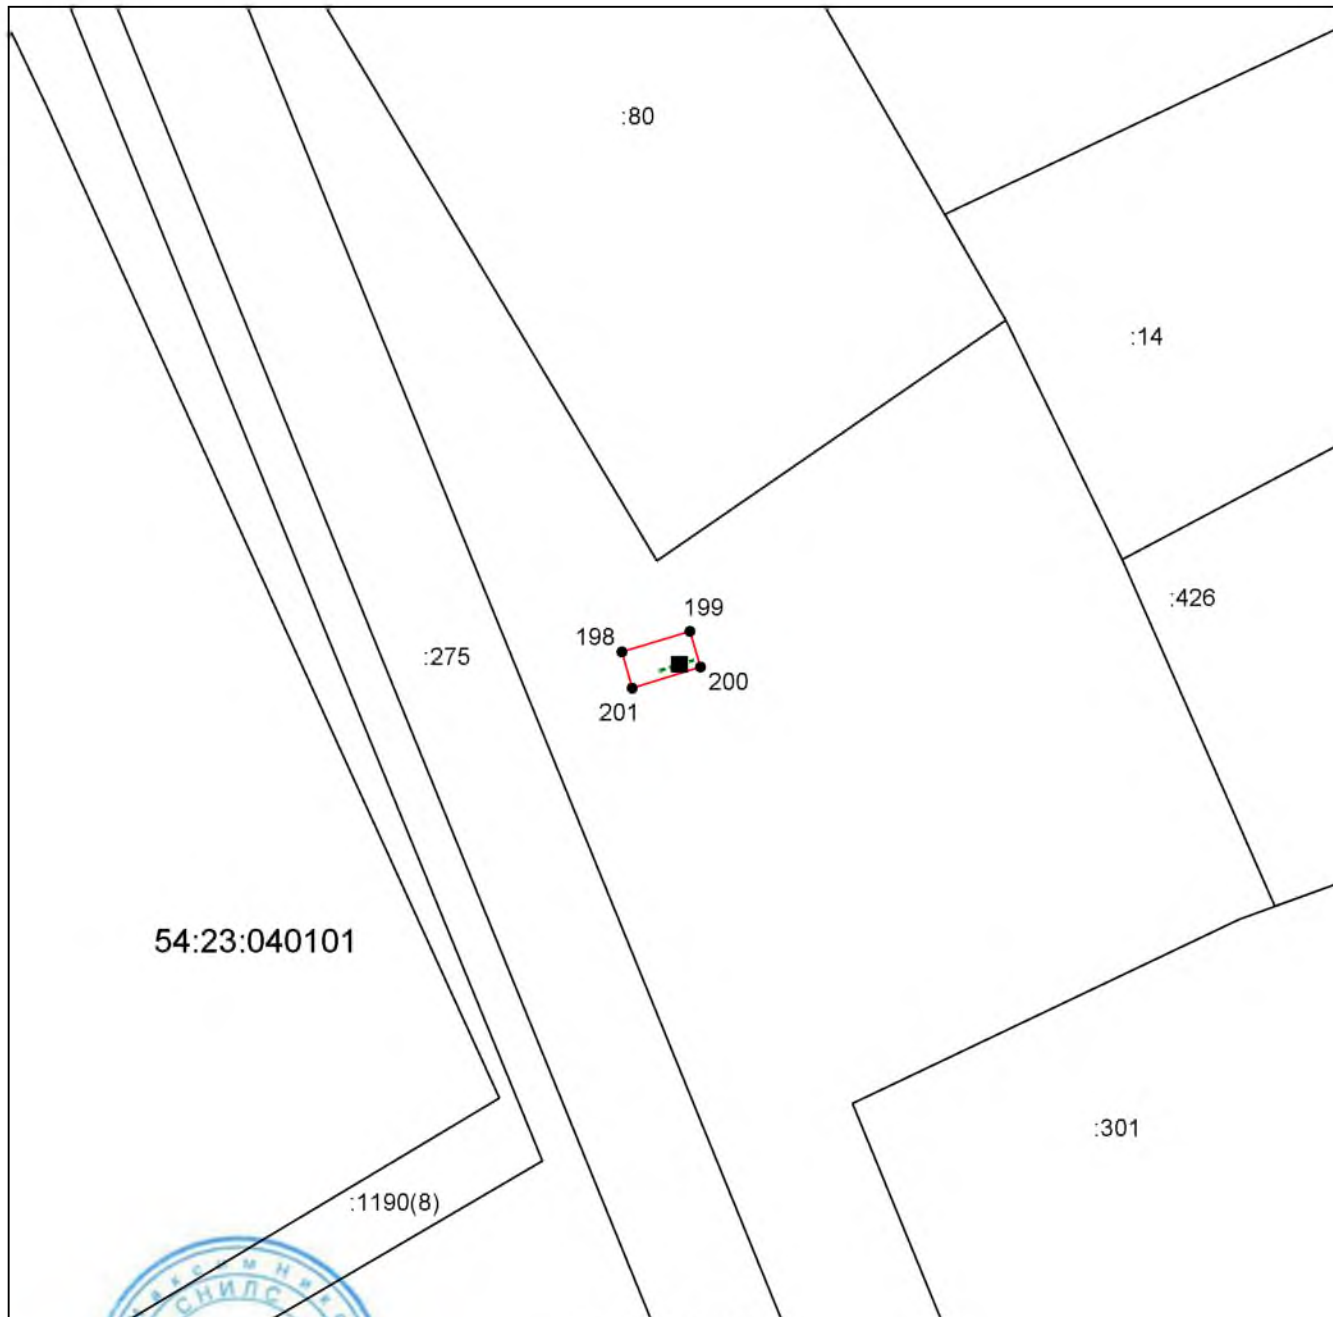

Масштаб 1:500



Используемые условные знаки и обозначения приведены на отдельной странице в конце раздела.

Подпись Руденко М. Н. Дата 13 января 2025 г.

Место для оттиска печати (при наличии) лица, составившего описание местоположения границ объекта

**ГРАФИЧЕСКОЕ ОПИСАНИЕ МЕСТОПОЛОЖЕНИЯ ГРАНИЦ
ПУБЛИЧНОГО СЕРВИТУТА**


СХЕМА РАСПОЛОЖЕНИЯ ГРАНИЦ ПУБЛИЧНОГО СЕРВИТУТА

Зона публичного сервитута для эксплуатации линейного объекта "Газоснабжение жилых домов в с. Северотатарское Татарского района Новосибирской области.

Газопроводы- вводы. Код объекта 54-21-428-000040"

(наименование объекта, местоположение границ которого описано)

Выносной лист №22

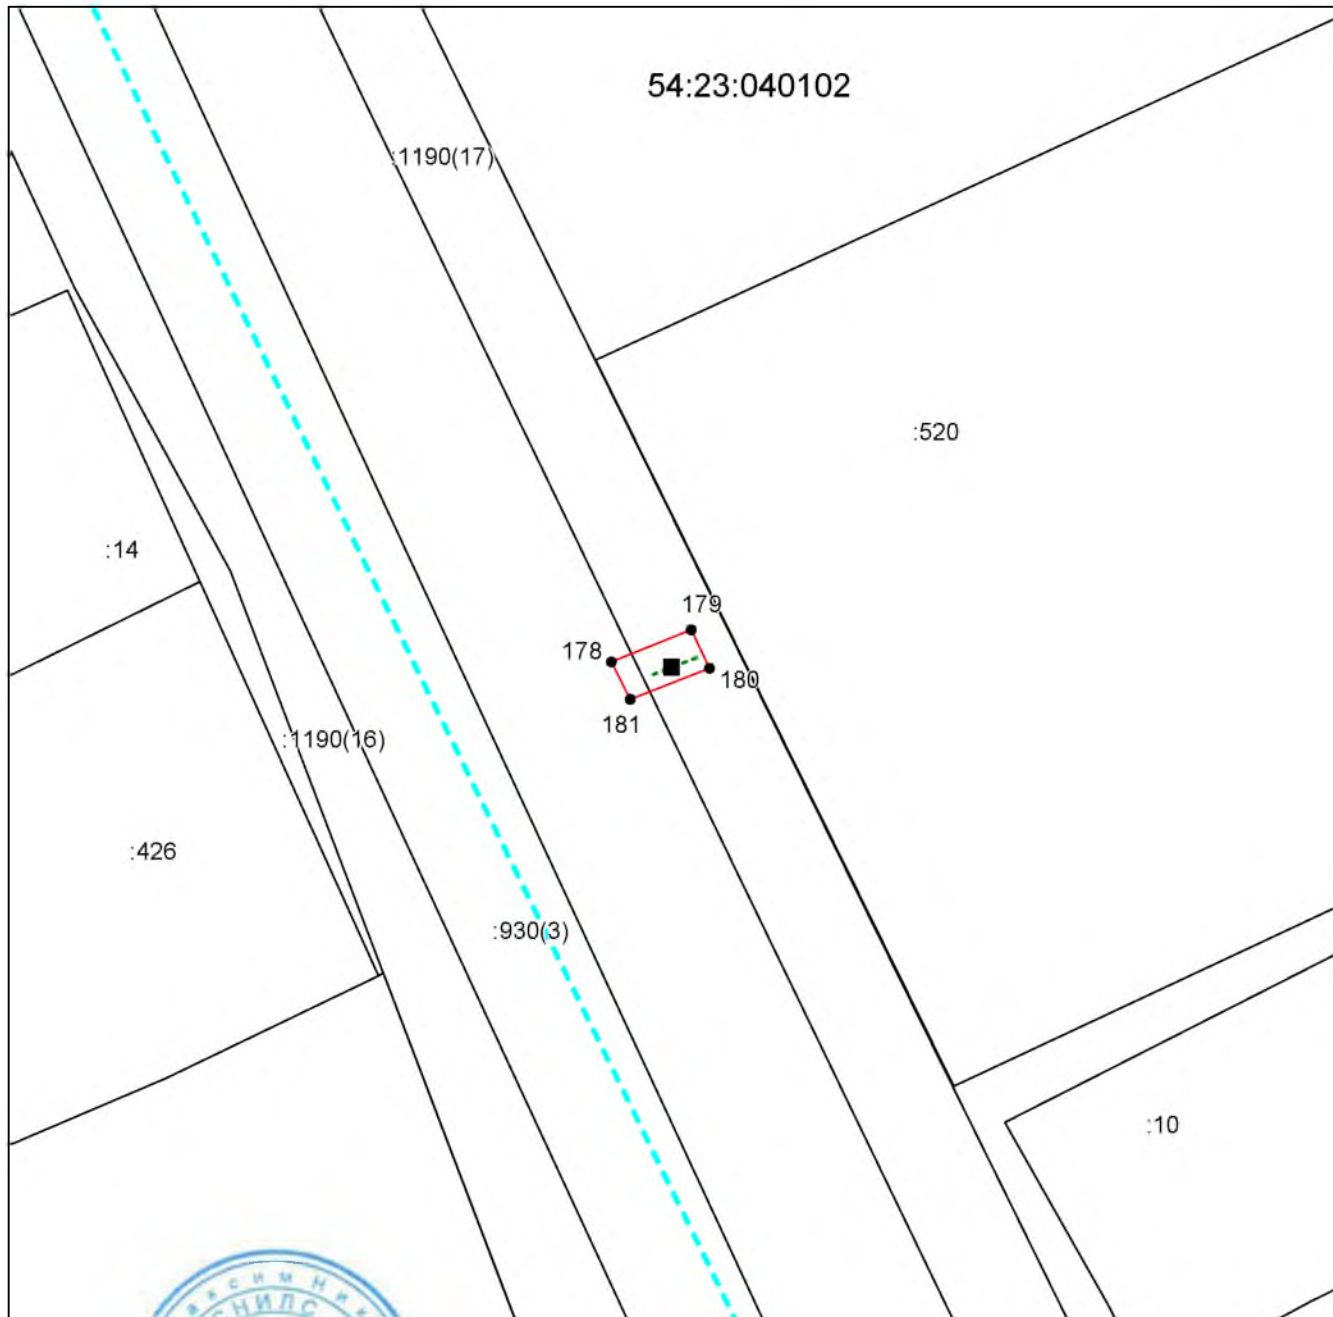

Масштаб 1:500



Используемые условные знаки и обозначения приведены на отдельной странице в конце раздела.

Подпись Рубенко М. Н. Дата 13 января 2025 г.

Место для оттиска печати (при наличии) лица, составившего описание местоположения границ объекта

**ГРАФИЧЕСКОЕ ОПИСАНИЕ МЕСТОПОЛОЖЕНИЯ ГРАНИЦ
ПУБЛИЧНОГО СЕРВИТУТА**


СХЕМА РАСПОЛОЖЕНИЯ ГРАНИЦ ПУБЛИЧНОГО СЕРВИТУТА

Зона публичного сервитута для эксплуатации линейного объекта "Газоснабжение жилых домов в с. Северотатарское Татарского района Новосибирской области.

Газопроводы- вводы. Код объекта 54-21-428-000040"

(наименование объекта, местоположение границ которого описано)

Выносной лист №23

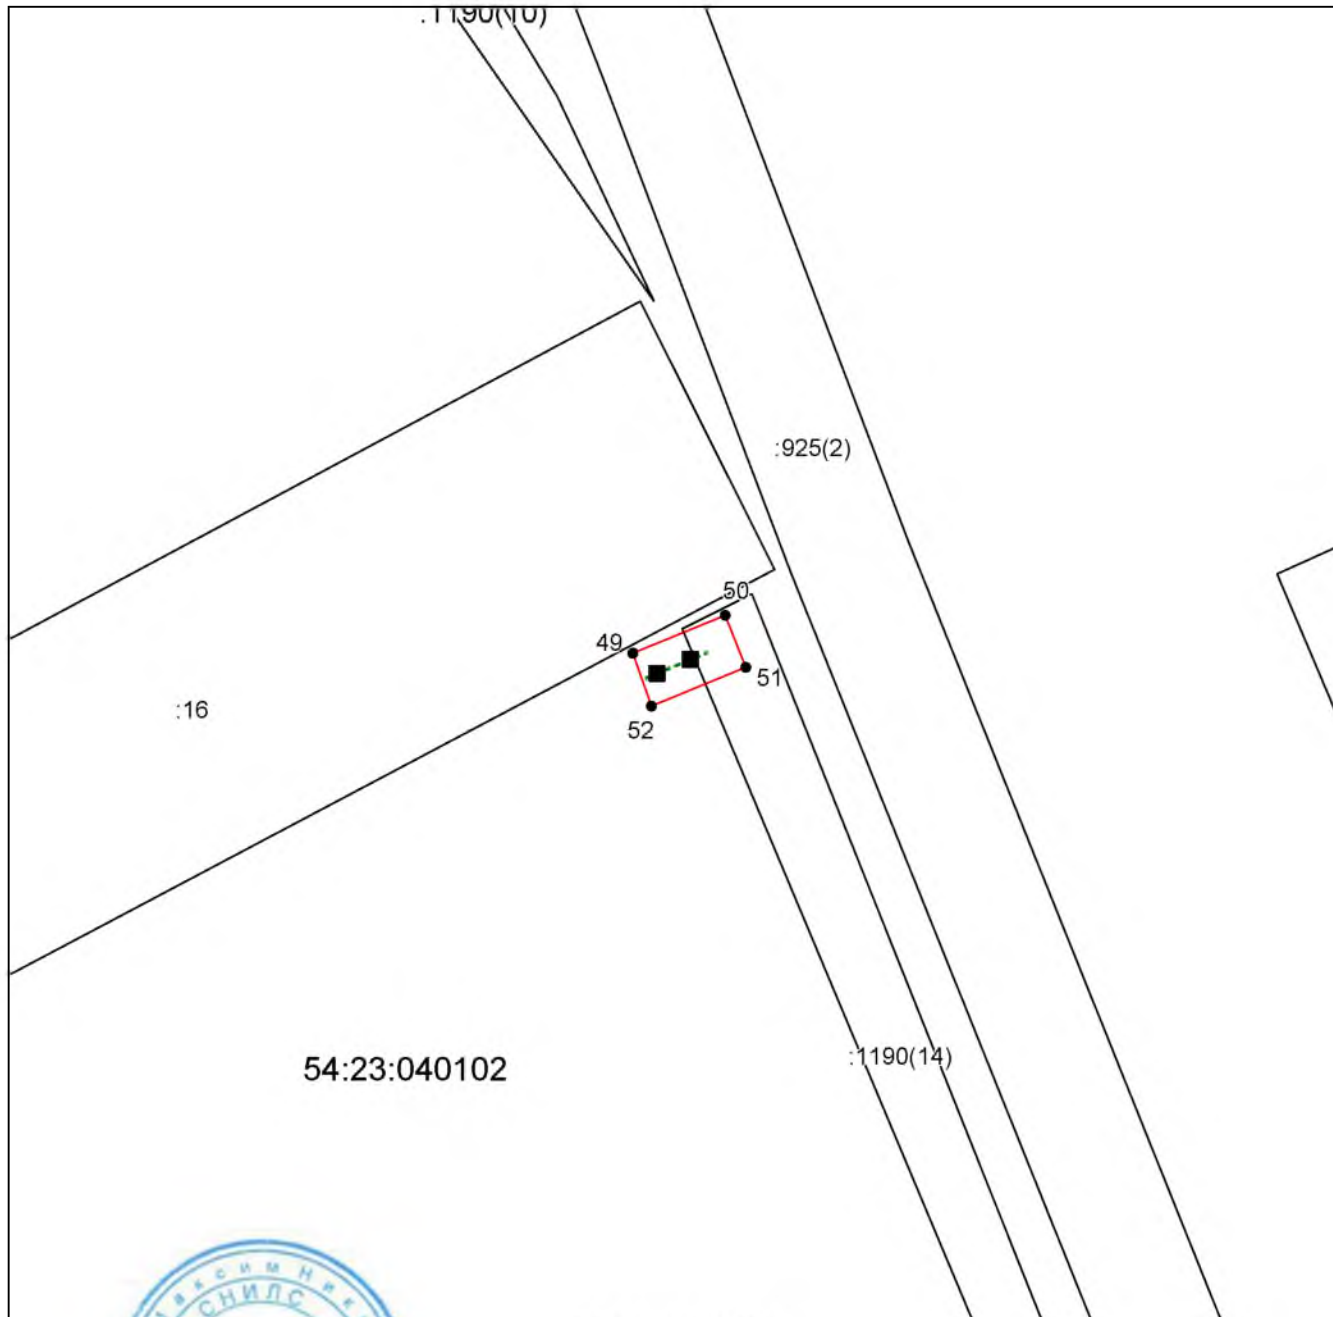

Масштаб 1:500

Используемые условные знаки и обозначения приведены на отдельной странице в конце раздела.

Подпись  Руденко М. Н. Дата 13 января 2025 г.

Место для оттиска печати (при наличии) лица, составившего описание местоположения границ объекта

**ГРАФИЧЕСКОЕ ОПИСАНИЕ МЕСТОПОЛОЖЕНИЯ ГРАНИЦ
ПУБЛИЧНОГО СЕРВИТУТА**


СХЕМА РАСПОЛОЖЕНИЯ ГРАНИЦ ПУБЛИЧНОГО СЕРВИТУТА

Зона публичного сервитута для эксплуатации линейного объекта "Газоснабжение жилых домов в с. Северотатарское Татарского района Новосибирской области.

Газопроводы- вводы. Код объекта 54-21-428-000040"

(наименование объекта, местоположение границ которого описано)

Выносной лист №24

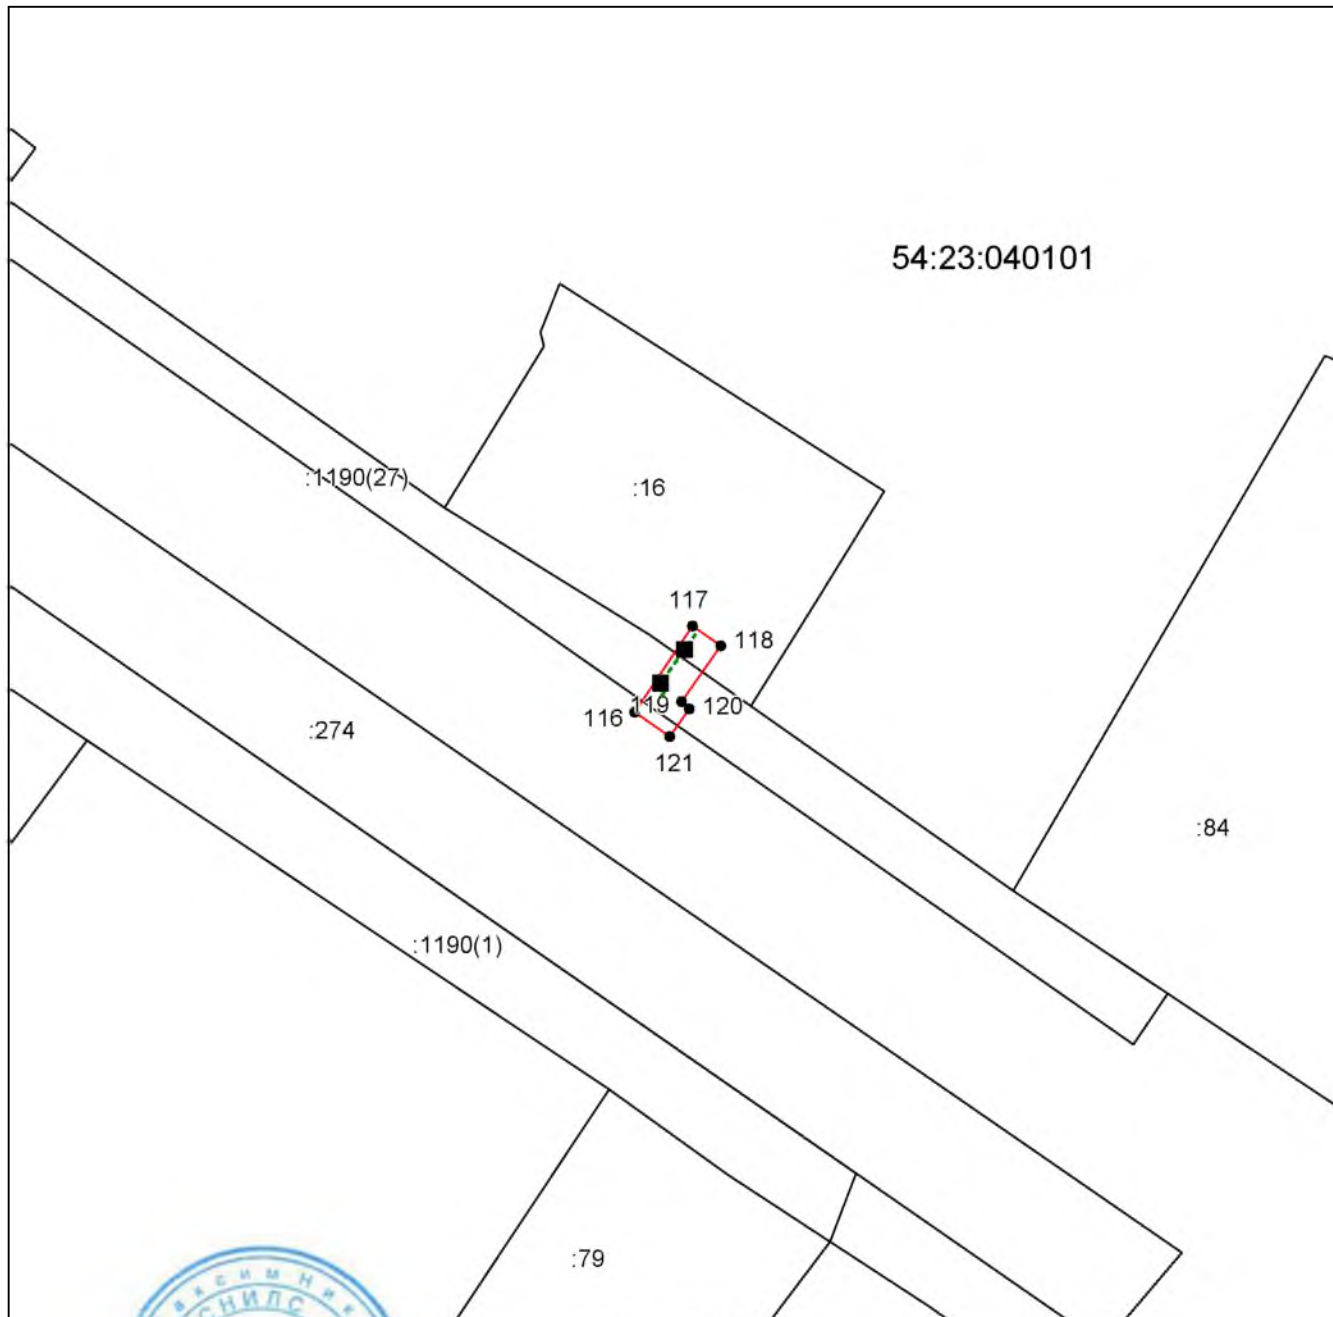

Масштаб 1:500

Используемые условные знаки и обозначения приведены на отдельной странице в конце раздела.

Подпись  Руденко М. Н. Дата 13 января 2025 г.

Место для оттиска печати (при наличии) лица, составившего описание местоположения границ объекта

**ГРАФИЧЕСКОЕ ОПИСАНИЕ МЕСТОПОЛОЖЕНИЯ ГРАНИЦ
ПУБЛИЧНОГО СЕРВИТУТА**


СХЕМА РАСПОЛОЖЕНИЯ ГРАНИЦ ПУБЛИЧНОГО СЕРВИТУТА

Зона публичного сервитута для эксплуатации линейного объекта "Газоснабжение жилых домов в с. Северотатарское Татарского района Новосибирской области.

Газопроводы- вводы. Код объекта 54-21-428-000040"

(наименование объекта, местоположение границ которого описано)

Выносной лист №25

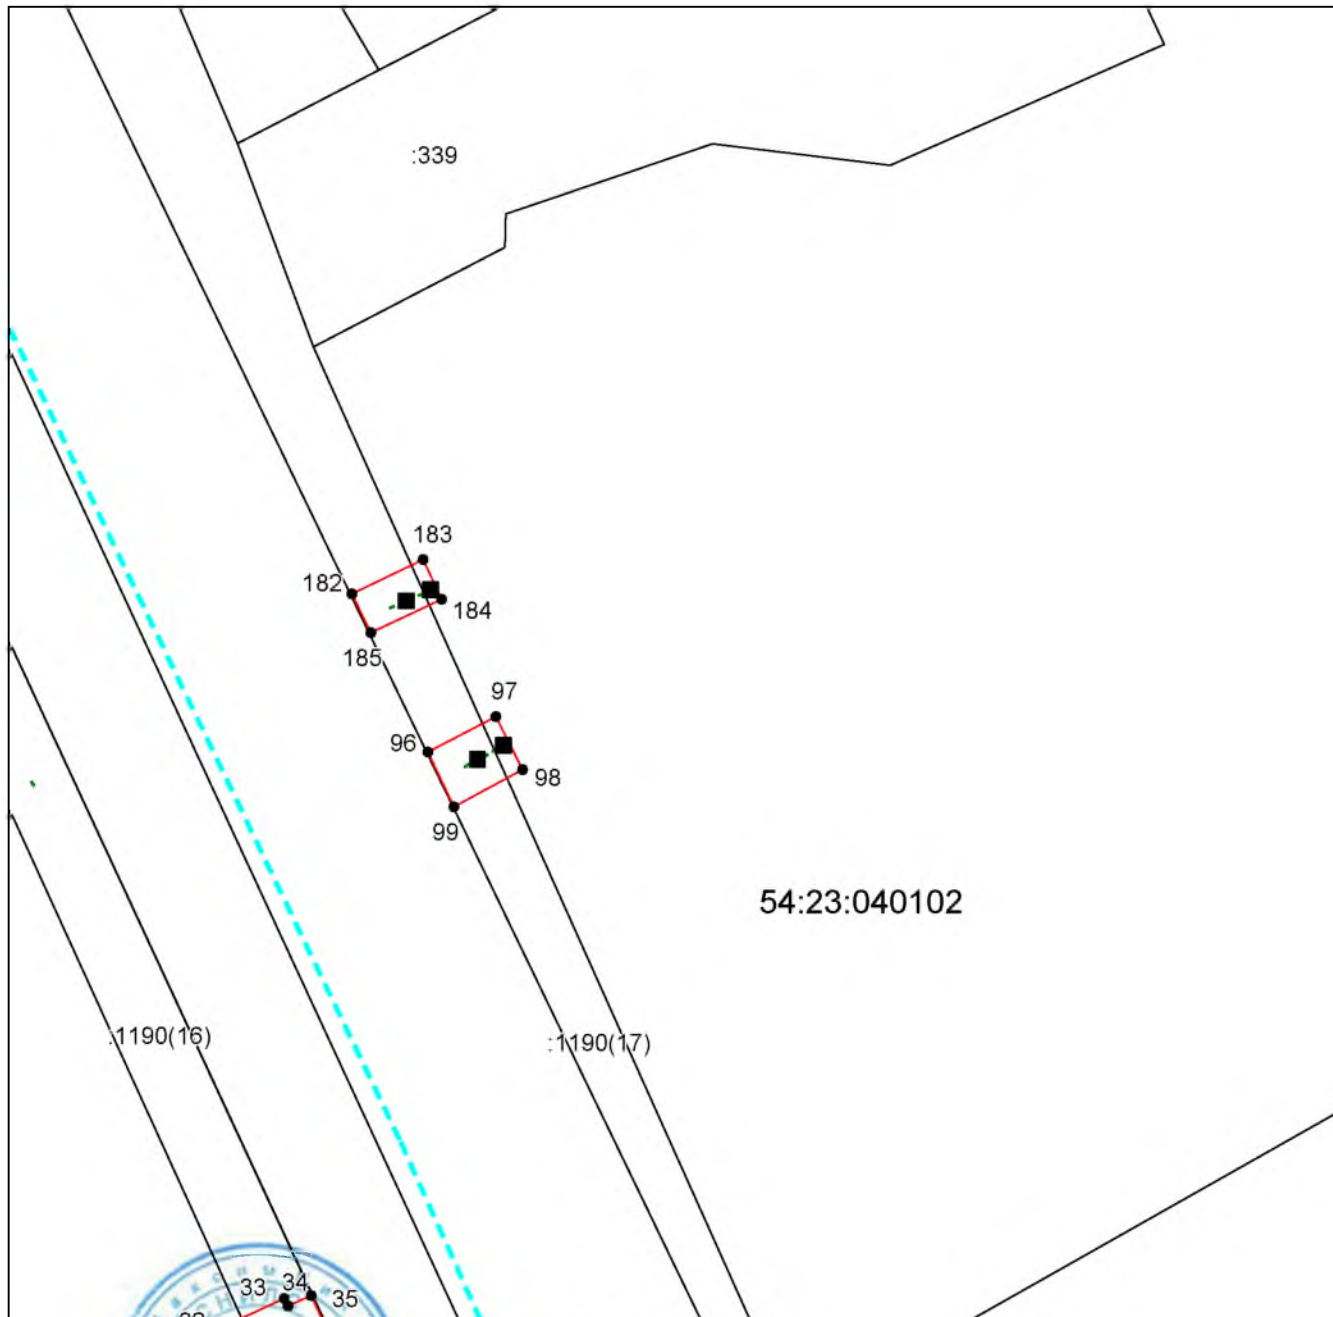

Масштаб 1:500

Используемые условные знаки и обозначения приведены на отдельной странице в конце раздела.

Подпись  *Гуденко М. Н.* Дата 13 января 2025 г.

Место для оттиска печати (при наличии) лица, составившего описание местоположения границ объекта

**ГРАФИЧЕСКОЕ ОПИСАНИЕ МЕСТОПОЛОЖЕНИЯ ГРАНИЦ
ПУБЛИЧНОГО СЕРВИТУТА**


СХЕМА РАСПОЛОЖЕНИЯ ГРАНИЦ ПУБЛИЧНОГО СЕРВИТУТА

Зона публичного сервитута для эксплуатации линейного объекта "Газоснабжение жилых домов в с. Северотатарское Татарского района Новосибирской области.

Газопроводы- вводы. Код объекта 54-21-428-000040"

(наименование объекта, местоположение границ которого описано)

Выносной лист №26

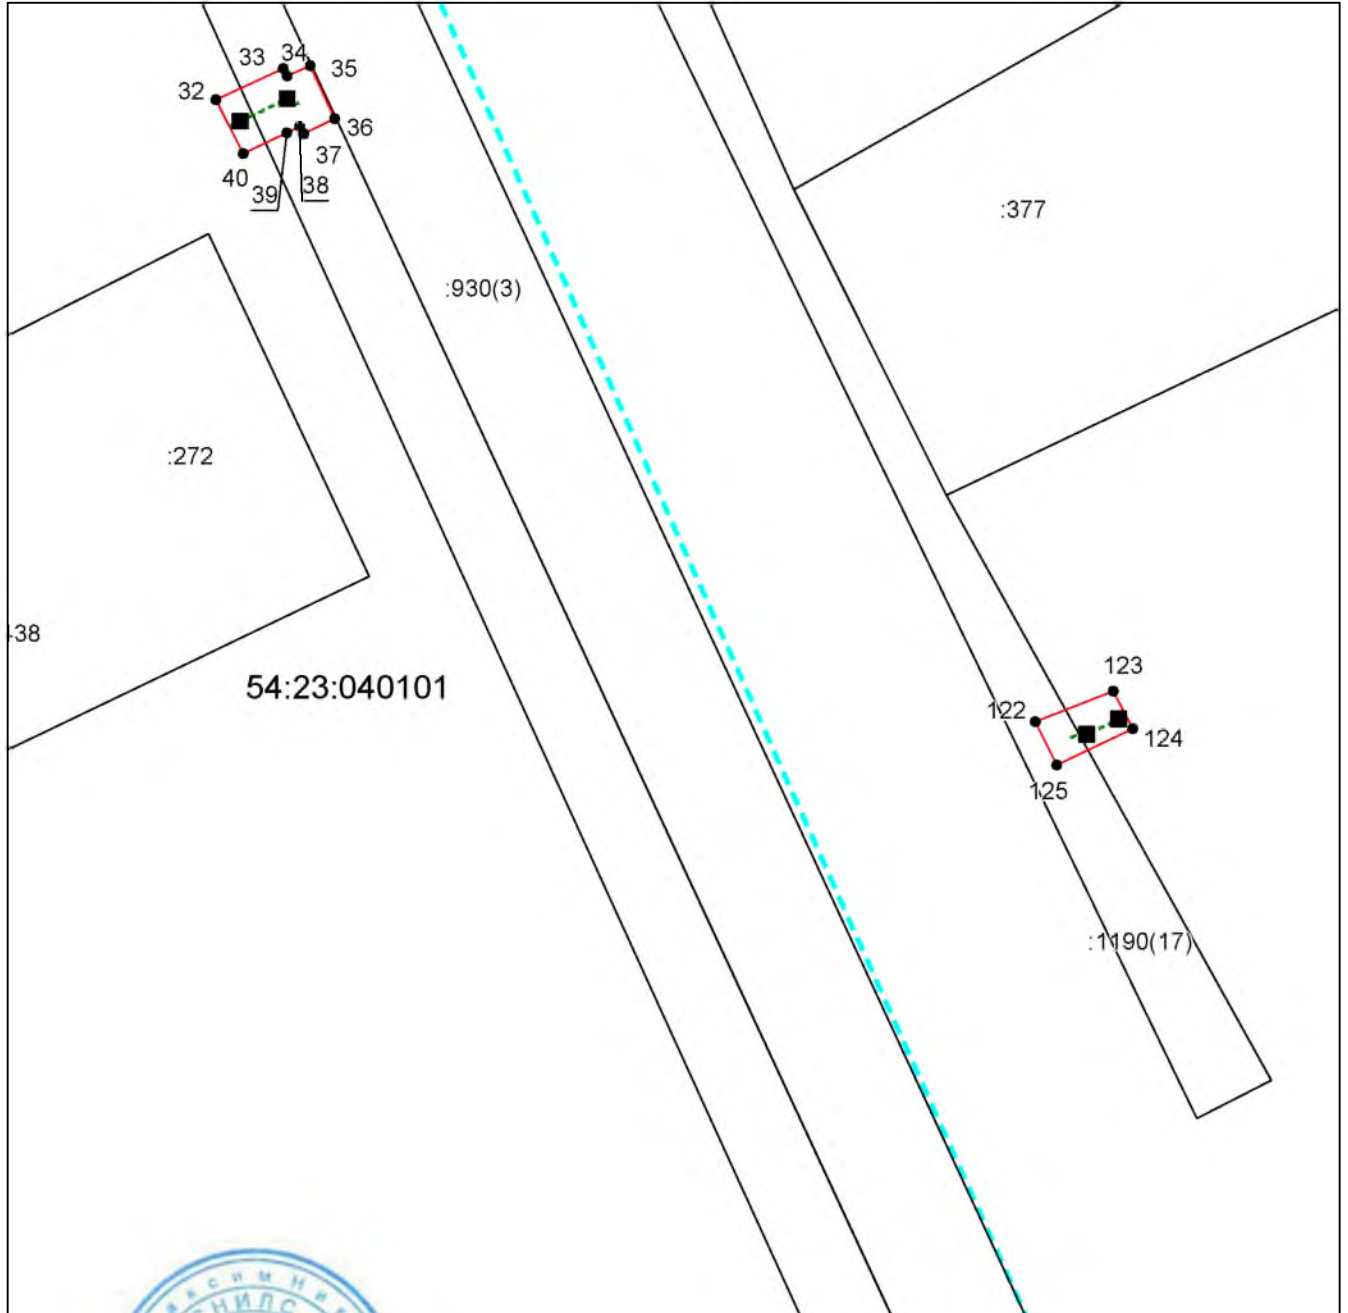

Масштаб 1:500

Используемые условные знаки и обозначения приведены на отдельной странице в конце раздела.

Подпись _____ Руденко М. Н. Дата 13 января 2025 г.

Место для оттиска печати (при наличии) лица, составившего описание местоположения границ объекта

**ГРАФИЧЕСКОЕ ОПИСАНИЕ МЕСТОПОЛОЖЕНИЯ ГРАНИЦ
ПУБЛИЧНОГО СЕРВИТУТА**





СХЕМА РАСПОЛОЖЕНИЯ ГРАНИЦ ПУБЛИЧНОГО СЕРВИТУТА

Зона публичного сервитута для эксплуатации линейного объекта "Газоснабжение жилых домов в с. Северотатарское Татарского района Новосибирской области.

Газопроводы- вводы. Код объекта 54-21-428-000040"

(наименование объекта, местоположение границ которого описано)

Используемые условные знаки и обозначения:

- | | |
|---|--|
|  | – граница публичного сервитута; |
|  | – проектное местоположение инженерного сооружения; |
|  | – граница земельного участка, учтенного в ЕГРН; |
| :482 | – номер земельного участка, учтенного в ЕГРН; |
|  | – граница кадастрового квартала; |
| 54:23:040102 | – кадастровый номер квартала; |
| ●1 | – характерная точка сервитута и ее номер; |
| ○ | – выход (опуск) газопровода; |
| ● | – кран шаровый; |
| ■ | – опора газопровода. |