


Схема расположения границ публичного сервитута

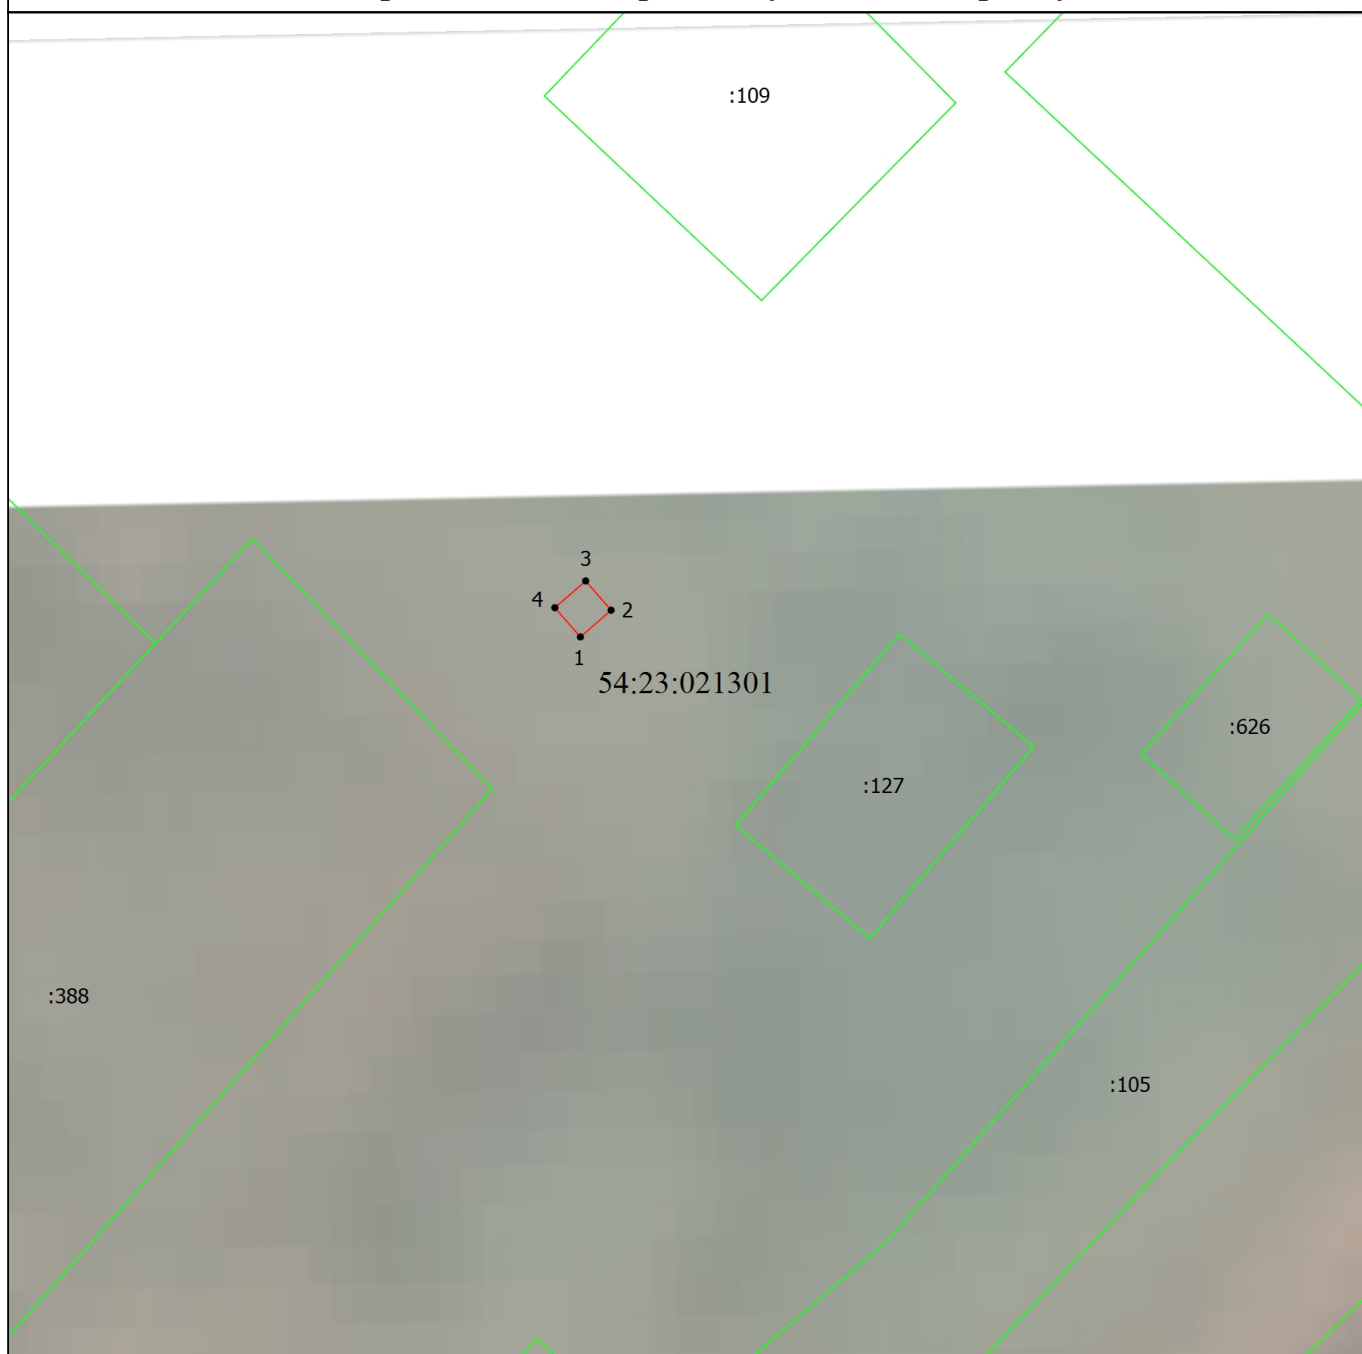

Масштаб 1:600

Условные обозначения

- - Часть границы, местоположение которой определено при выполнении кадастровых работ
- - Характерная точка границы, сведения о которой позволяют однозначно определить ее положение на местности
- 1 - Обозначение новой характерной точки
- - Граница кадастрового квартала
- - Граница земельного участка
- 54:08:028612 - Номер кадастрового квартала
- 54:19:133701:664 - Кадастровый номер земельного участка

Подпись _____

Дата " 26 " 08 2025 г.

Место для оттиска печати (при наличии) лица, составившего описание местоположения границ объекта

