


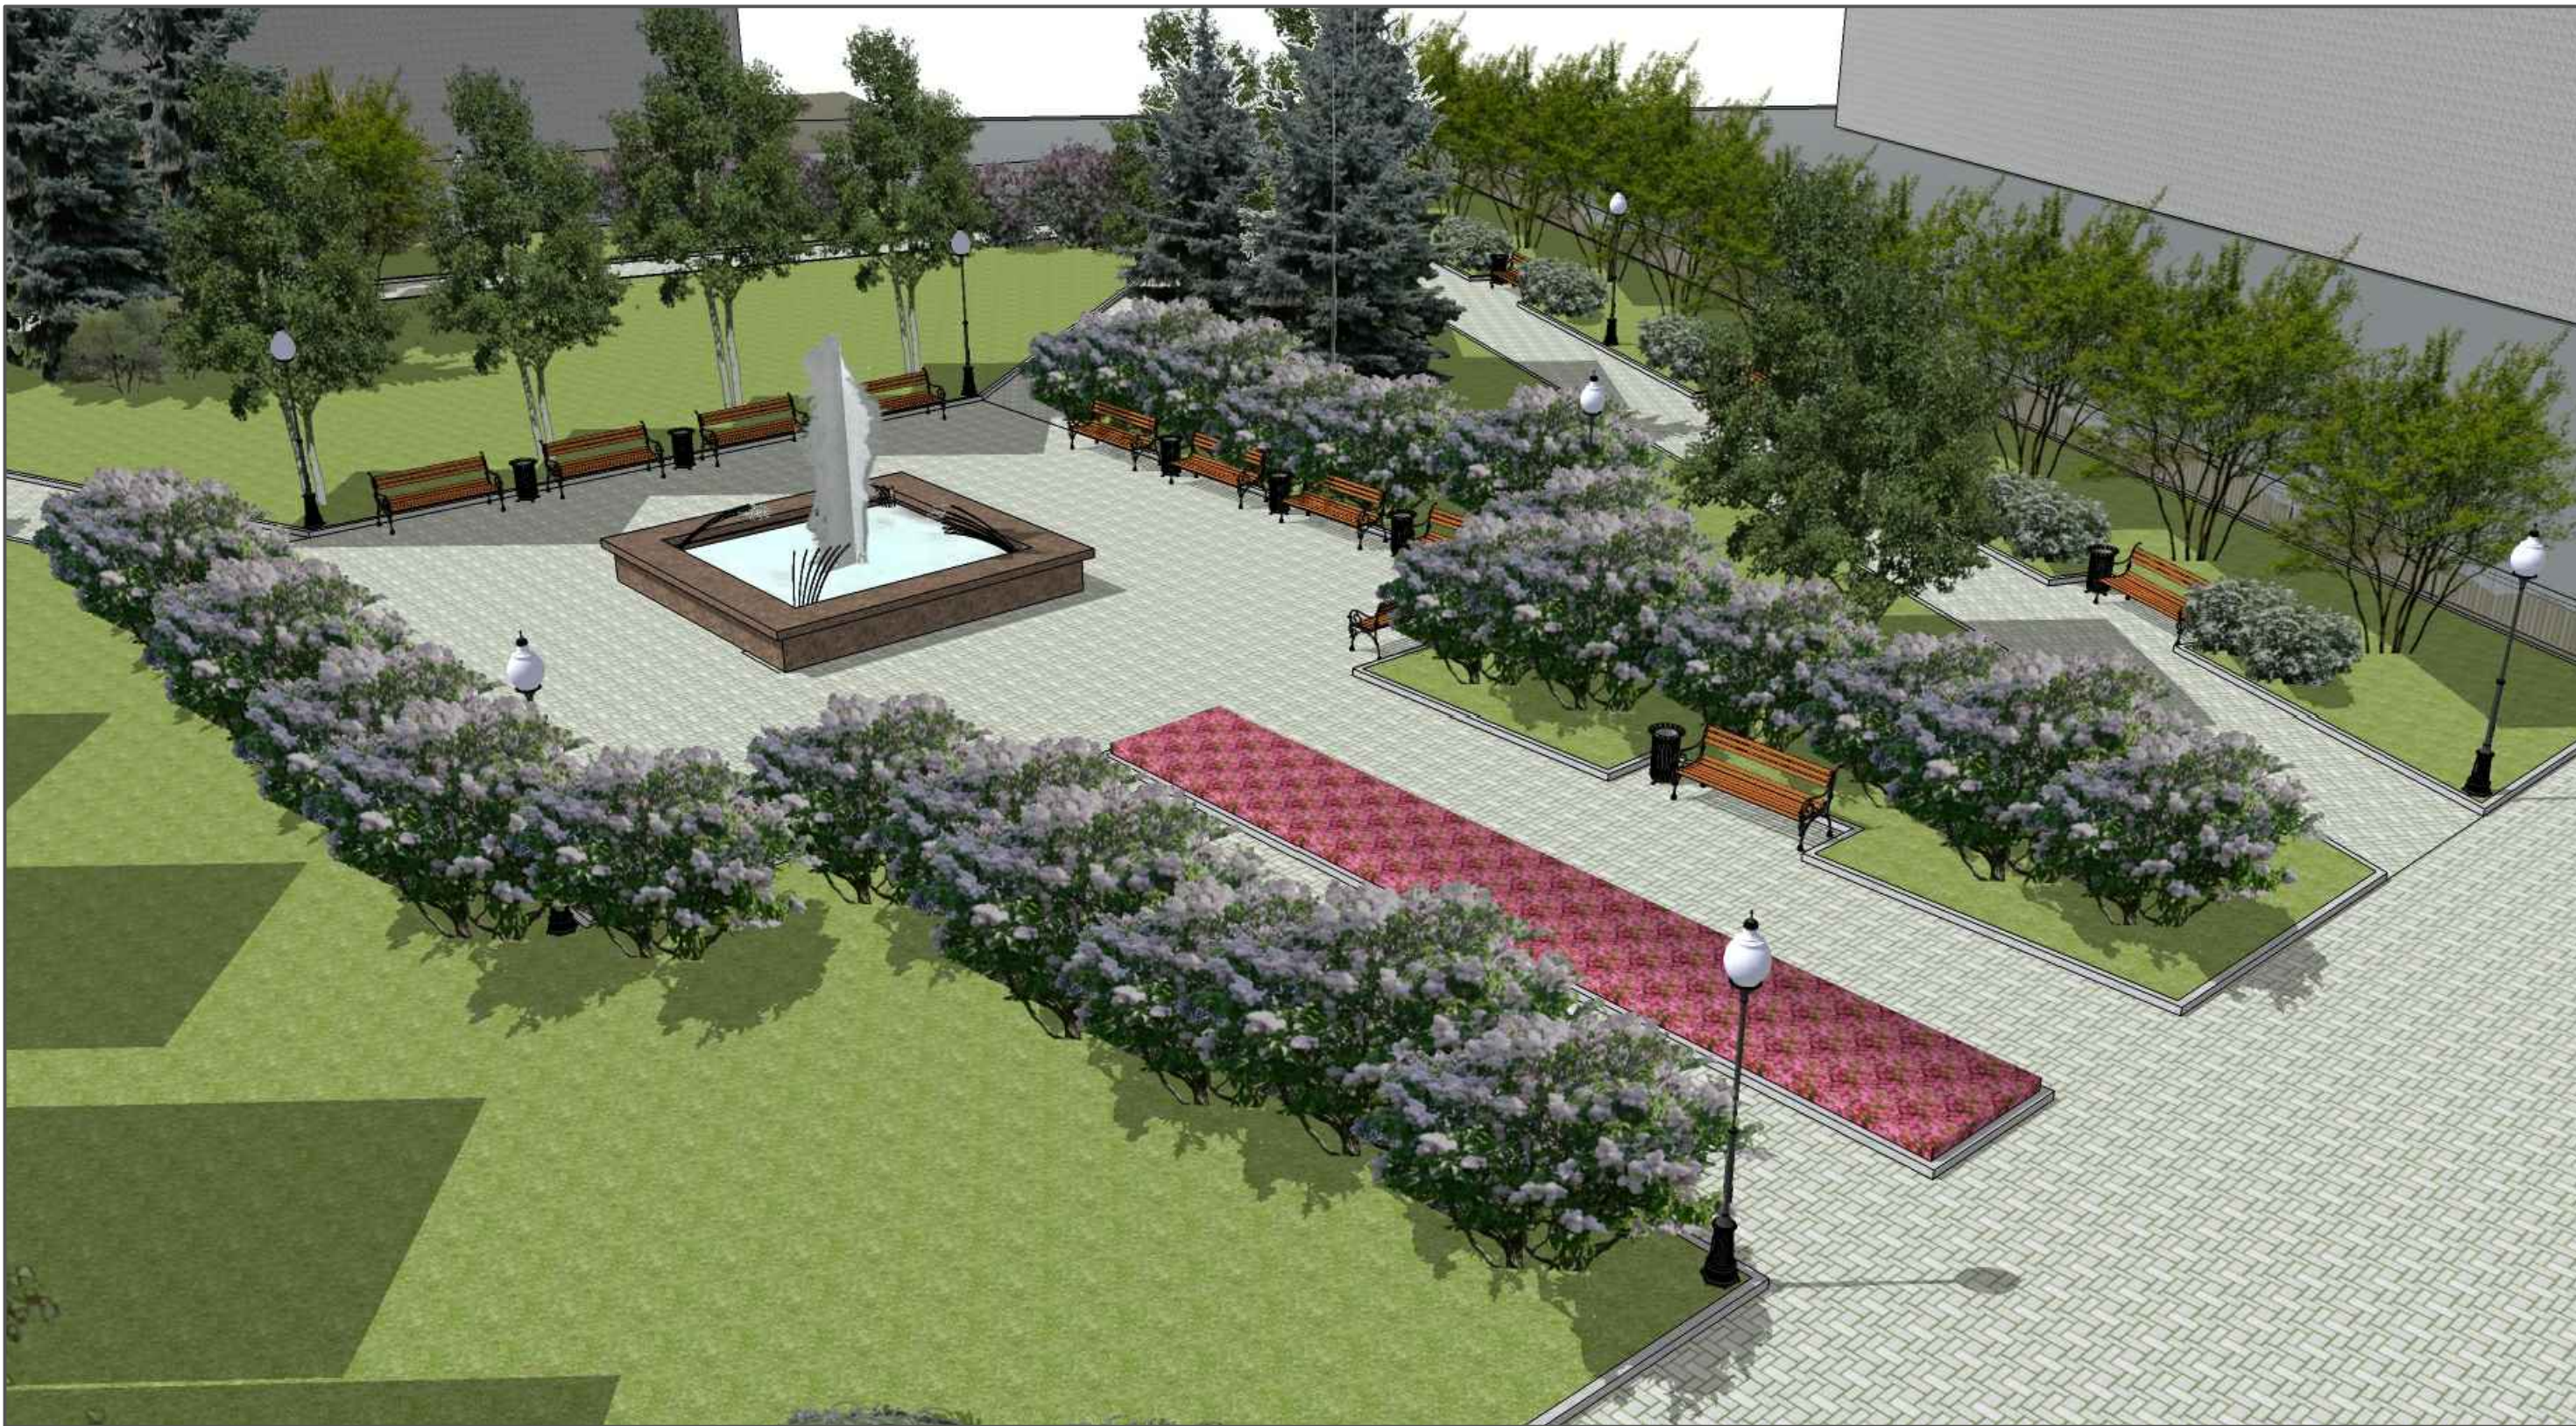

						01/01-2017			
						Разработка эскизного проекта башни с часами и фонтана			
Изм.	Кол. уч.	Лист	№ док.	Подп.	Дата	Эскизный проект	Стадия	Лист	Листов
Разраб.		Добровторская					Э	9	
Проверил		Полянский							
Выполнил		Добровторская				Визуализация	ООО "Разнострой"		