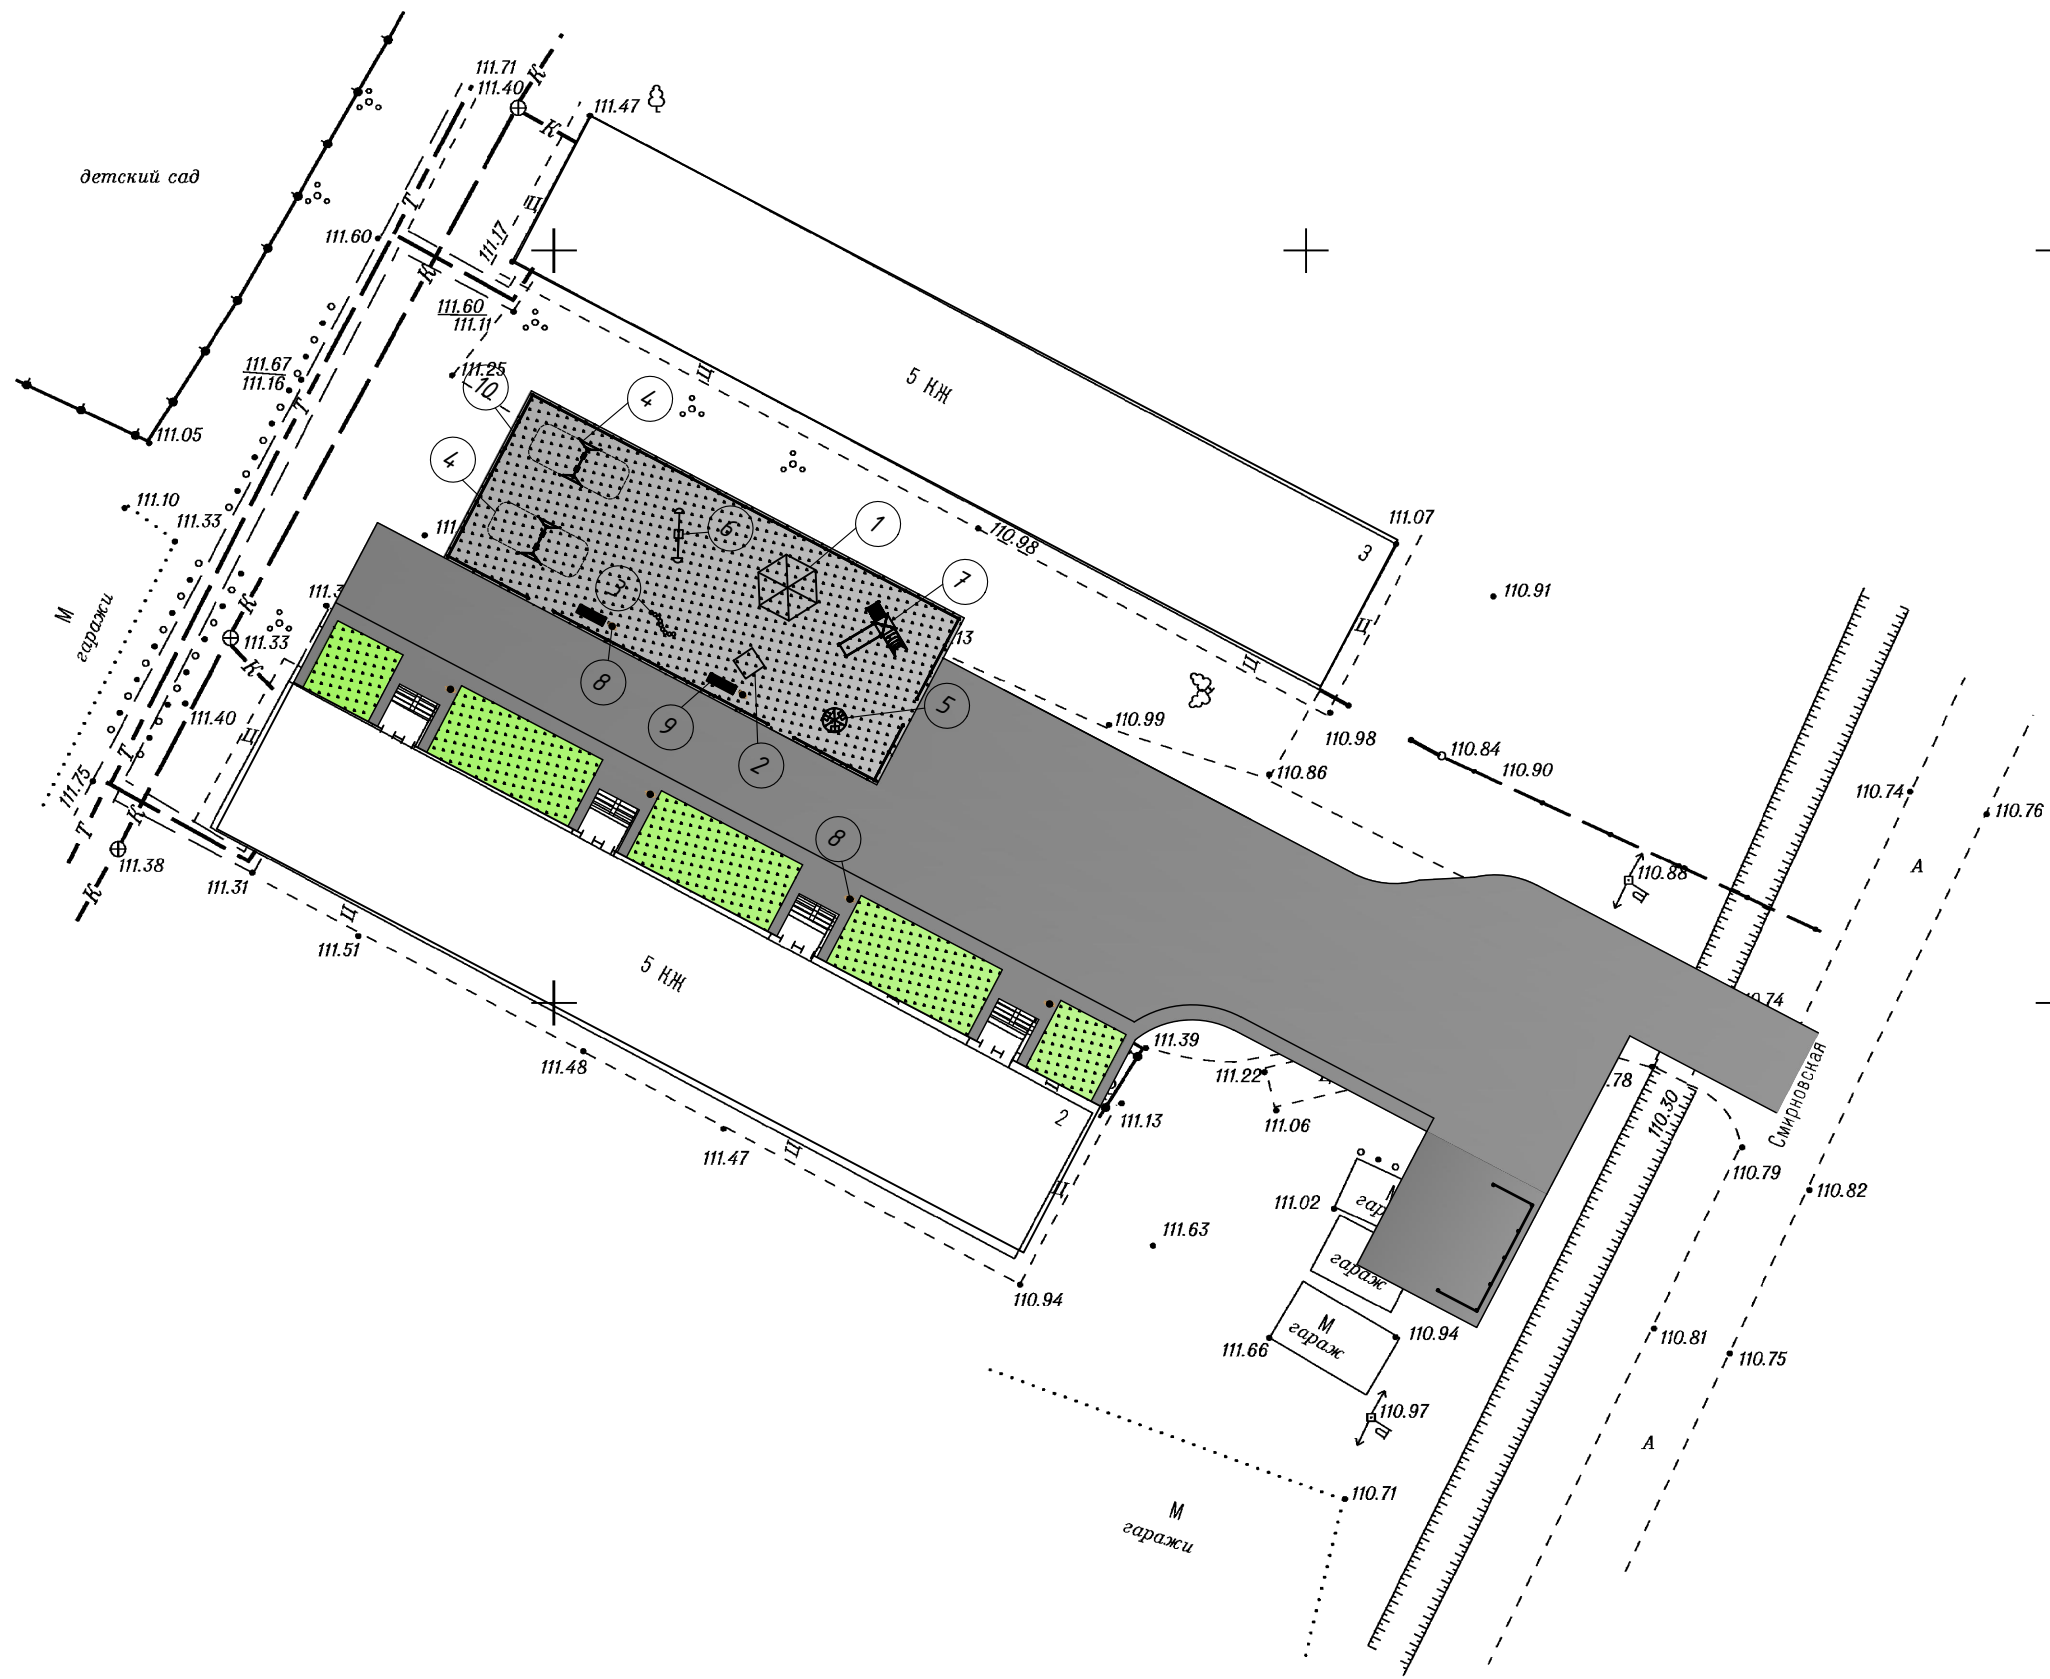


Условные обозначения:

- площадки и дорожки с покрытием из асфальтобетона (тип I)
- газонное покрытие (поз. II)
- внутриквартальный проезд с покрытием из асфальтобетона (тип III)
- ограждение проектируемое Ог-1 h=0,5м
- ограждение площадки бытовых отходов

1 Ведомости проездов тротуаров и площадок, малых архитектурных форм см. л. ПЗУ-4.
2 Ограждение Ог-1 см. л. ПЗУ-6,8.
3 Ограждение площадки бытовых отходов см. л. ПЗУ-9.

						33-19-ПЗУ			
						МКУ "УБХО"			
Изм.	Кол. уч.	Лист	№ док.	Подп.	Дата	Благоустройство придомовой территории многоквартирного жилого дома по адресу: Новосибирская область г.Татарск ул. Базарная №2	Стадия	Лист	Листов
Разраб.		Васильева			03.19		П	3	
Н.контроль		Нарушевич			03.19	План благоустройства М1:500			