

ГРАФИЧЕСКОЕ ОПИСАНИЕ местоположения границ населенных пунктов, территориальных зон, особо охраняемых природных территорий, зон с особыми условиями использования территории Строительство ВОЛС: от АТС-6449, с. Козловка, ул. Центральная пер. 13 до БС УЦН (55.232431, 75.646296) д. Малый Ермак (наименование объекта, местоположение границ которого описано (далее - объект))		
Раздел 1		
Сведения об объекте		
№ п/п	Характеристики объекта	Описание характеристик
1	2	3
1.	Местоположение объекта	Новосибирская область, район Татарский
2.	Площадь объекта +/- величина погрешности определения площади (Р +/- Дельта Р)	10967 +/- 37 м²
3.	Иные характеристики объекта	Публичный сервитут для ПАО «Ростелеком» на объект: «Строительство ВОЛС: от АТС-6449, с. Козловка, ул. Центральная пер. 13 до БС УЦН (55.232431, 75.646296) д. Малый Ермак», сроком на 10 лет на земельные участки 54:23:011701:68 из земель населенных пунктов, 54:23:011701:79 из земель населенных пунктов, ЕЗ 54:23:011501:85 (54:23:011501:75) из земель населенных пунктов, 54:23:011801:719 из земель сельскохозяйственного назначения

Раздел 2

Сведения о местоположении границ объекта

1. Система координат МСК НСО, зона 1

2. Сведения о характерных точках границ объекта

Обозначение характерных точек границ	Координаты, м		Метод определения координат характерной точки	Средняя квадратическая погрешность положения характерной точки (Mt), м	Описание обозначения точки на местности (при наличии)
	X	Y			
1	2	3	4	5	6
1	511429.66	1310730.15	Аналитический метод	0.1	Закрепление отсутствует
2	511419.10	1310712.86	Аналитический метод	0.1	Закрепление отсутствует
3	511431.03	1310687.48	Аналитический метод	0.1	Закрепление отсутствует
4	511428.14	1310667.25	Аналитический метод	0.1	Закрепление отсутствует
5	511410.09	1310575.09	Аналитический метод	0.1	Закрепление отсутствует
6	511401.82	1310524.13	Аналитический метод	0.1	Закрепление отсутствует
7	511400.82	1310502.12	Аналитический метод	0.1	Закрепление отсутствует
8	511402.94	1310489.51	Аналитический метод	0.1	Закрепление отсутствует
9	511411.16	1310459.97	Аналитический метод	0.1	Закрепление отсутствует
10	511413.45	1310433.00	Аналитический метод	0.1	Закрепление отсутствует
11	511411.74	1310395.26	Аналитический метод	0.1	Закрепление отсутствует
12	511406.93	1310328.37	Аналитический метод	0.1	Закрепление отсутствует
13	511402.06	1310255.76	Аналитический метод	0.1	Закрепление отсутствует
14	511398.28	1310190.45	Аналитический метод	0.1	Закрепление отсутствует
15	511395.60	1310120.52	Аналитический метод	0.1	Закрепление отсутствует
16	511391.62	1310059.43	Аналитический метод	0.1	Закрепление отсутствует
17	511389.60	1309997.15	Аналитический метод	0.1	Закрепление отсутствует
18	511385.71	1309932.65	Аналитический метод	0.1	Закрепление отсутствует
19	511384.30	1309910.91	Аналитический метод	0.1	Закрепление отсутствует
20	511383.71	1309855.35	Аналитический метод	0.1	Закрепление отсутствует
21	511385.76	1309797.98	Аналитический метод	0.1	Закрепление отсутствует
22	511392.88	1309731.48	Аналитический метод	0.1	Закрепление отсутствует

2. Сведения о характерных точках границ объекта					
Обозначение характерных точек границ	Координаты, м		Метод определения координат характерной точки	Средняя квадратическая погрешность положения характерной точки (Mt), м	Описание обозначения точки на местности (при наличии)
	X	Y			
1	2	3	4	5	6
23	511400.01	1309652.06	Аналитический метод	0.1	Закрепление отсутствует
24	511409.69	1309577.11	Аналитический метод	0.1	Закрепление отсутствует
25	511416.41	1309487.98	Аналитический метод	0.1	Закрепление отсутствует
26	511417.30	1309420.87	Аналитический метод	0.1	Закрепление отсутствует
27	511419.27	1309361.84	Аналитический метод	0.1	Закрепление отсутствует
28	511421.38	1309302.48	Аналитический метод	0.1	Закрепление отсутствует
29	511425.79	1309253.86	Аналитический метод	0.1	Закрепление отсутствует
30	511424.05	1309168.29	Аналитический метод	0.1	Закрепление отсутствует
31	511416.80	1309104.73	Аналитический метод	0.1	Закрепление отсутствует
32	511410.29	1309040.48	Аналитический метод	0.1	Закрепление отсутствует
33	511396.78	1308948.15	Аналитический метод	0.1	Закрепление отсутствует
34	511387.20	1308880.23	Аналитический метод	0.1	Закрепление отсутствует
35	511358.46	1308826.91	Аналитический метод	0.1	Закрепление отсутствует
36	511309.19	1308751.28	Аналитический метод	0.1	Закрепление отсутствует
37	511275.18	1308697.32	Аналитический метод	0.1	Закрепление отсутствует
38	511247.15	1308650.40	Аналитический метод	0.1	Закрепление отсутствует
39	511188.16	1308545.52	Аналитический метод	0.1	Закрепление отсутствует
40	511156.64	1308485.31	Аналитический метод	0.1	Закрепление отсутствует
41	511141.66	1308453.72	Аналитический метод	0.1	Закрепление отсутствует
42	511129.82	1308425.74	Аналитический метод	0.1	Закрепление отсутствует
43	511083.41	1308336.88	Аналитический метод	0.1	Закрепление отсутствует
44	511044.31	1308263.56	Аналитический метод	0.1	Закрепление отсутствует
45	511011.41	1308200.47	Аналитический метод	0.1	Закрепление отсутствует
46	510986.10	1308157.20	Аналитический метод	0.1	Закрепление отсутствует
47	510967.90	1308132.08	Аналитический метод	0.1	Закрепление отсутствует

2. Сведения о характерных точках границ объекта					
Обозначение характерных точек границ	Координаты, м		Метод определения координат характерной точки	Средняя квадратическая погрешность положения характерной точки (Mt), м	Описание обозначения точки на местности (при наличии)
	X	Y			
1	2	3	4	5	6
48	510969.38	1308113.73	Аналитический метод	0.1	Закрепление отсутствует
49	510973.36	1308114.04	Аналитический метод	0.1	Закрепление отсутствует
50	510972.00	1308130.93	Аналитический метод	0.1	Закрепление отсутствует
51	510989.46	1308155.01	Аналитический метод	0.1	Закрепление отсутствует
52	511014.91	1308198.54	Аналитический метод	0.1	Закрепление отсутствует
53	511047.85	1308261.70	Аналитический метод	0.1	Закрепление отсутствует
54	511086.96	1308335.02	Аналитический метод	0.1	Закрепление отсутствует
55	511133.45	1308424.04	Аналитический метод	0.1	Закрепление отсутствует
56	511145.30	1308452.08	Аналитический метод	0.1	Закрепление отсутствует
57	511160.22	1308483.53	Аналитический метод	0.1	Закрепление отсутствует
58	511191.68	1308543.61	Аналитический метод	0.1	Закрепление отсутствует
59	511250.61	1308648.38	Аналитический метод	0.1	Закрепление отсутствует
60	511278.58	1308695.22	Аналитический метод	0.1	Закрепление отсутствует
61	511312.55	1308749.11	Аналитический метод	0.1	Закрепление отсутствует
62	511361.90	1308824.87	Аналитический метод	0.1	Закрепление отсутствует
63	511391.06	1308878.96	Аналитический метод	0.1	Закрепление отсутствует
64	511400.74	1308947.59	Аналитический метод	0.1	Закрепление отсутствует
65	511414.26	1309039.98	Аналитический метод	0.1	Закрепление отсутствует
66	511420.78	1309104.30	Аналитический метод	0.1	Закрепление отсутствует
67	511428.05	1309168.03	Аналитический метод	0.1	Закрепление отсутствует
68	511429.79	1309254.01	Аналитический метод	0.1	Закрепление отсутствует
69	511425.38	1309302.72	Аналитический метод	0.1	Закрепление отсутствует
70	511423.27	1309361.97	Аналитический метод	0.1	Закрепление отсутствует
71	511421.30	1309420.97	Аналитический метод	0.1	Закрепление отсутствует
72	511420.41	1309488.16	Аналитический метод	0.1	Закрепление отсутствует

2. Сведения о характерных точках границ объекта					
Обозначение характерных точек границ	Координаты, м		Метод определения координат характерной точки	Средняя квадратическая погрешность положения характерной точки (Mt), м	Описание обозначения точки на местности (при наличии)
	X	Y			
1	2	3	4	5	6
73	511413.68	1309577.52	Аналитический метод	0.1	Закрепление отсутствует
74	511403.99	1309652.49	Аналитический метод	0.1	Закрепление отсутствует
75	511396.86	1309731.88	Аналитический метод	0.1	Закрепление отсутствует
76	511389.76	1309798.26	Аналитический метод	0.1	Закрепление отсутствует
77	511387.71	1309855.40	Аналитический метод	0.1	Закрепление отсутствует
78	511388.30	1309910.76	Аналитический метод	0.1	Закрепление отсутствует
79	511389.71	1309932.40	Аналитический метод	0.1	Закрепление отсутствует
80	511393.60	1309996.97	Аналитический метод	0.1	Закрепление отсутствует
81	511395.62	1310059.23	Аналитический метод	0.1	Закрепление отсутствует
82	511399.60	1310120.30	Аналитический метод	0.1	Закрепление отсутствует
83	511402.28	1310190.25	Аналитический метод	0.1	Закрепление отсутствует
84	511406.06	1310255.52	Аналитический метод	0.1	Закрепление отсутствует
85	511410.91	1310328.08	Аналитический метод	0.1	Закрепление отсутствует
86	511415.75	1310395.03	Аналитический метод	0.1	Закрепление отсутствует
87	511417.46	1310433.08	Аналитический метод	0.1	Закрепление отсутствует
88	511415.13	1310460.68	Аналитический метод	0.1	Закрепление отсутствует
89	511406.84	1310490.39	Аналитический метод	0.1	Закрепление отсутствует
90	511404.84	1310502.37	Аналитический метод	0.1	Закрепление отсутствует
91	511405.80	1310523.72	Аналитический метод	0.1	Закрепление отсутствует
92	511414.04	1310574.38	Аналитический метод	0.1	Закрепление отсутствует
93	511432.08	1310666.59	Аналитический метод	0.1	Закрепление отсутствует
94	511435.15	1310688.09	Аналитический метод	0.1	Закрепление отсутствует
95	511423.64	1310712.62	Аналитический метод	0.1	Закрепление отсутствует
96	511433.08	1310728.07	Аналитический метод	0.1	Закрепление отсутствует
1	511429.66	1310730.15	Аналитический метод	0.1	Закрепление отсутствует

3. Сведения о характерных точках части (частей) границы объекта

Обозначение характерных точек части границы	Координаты, м		Метод определения координат характерной точки	Средняя квадратическая погрешность положения характерной точки (Mt), м	Описание обозначения точки на местности (при наличии)
	X	Y			
1	2	3	4	5	6
-	-	-	-	-	-


Раздел 3							
Сведения о местоположении измененных (уточненных) границ объекта							
1. Система координат -							
2. Сведения о характерных точках границ объекта							
Обозначение характерных точек границ	Существующие координаты, м		Измененные (уточненные) координаты, м		Метод определения координат характерной точки	Средняя квадратическая погрешность положения характерной точки (Mt), м	Описание обозначения точки на местности (при наличии)
	X	Y	X	Y			
1	2	3	4	5	6	7	8
-	-	-	-	-	-	-	
3. Сведения о характерных точках части (частей) границы объекта							
Обозначение характерных точек части границы	Существующие координаты, м		Измененные (уточненные) координаты, м		Метод определения координат характерной точки	Средняя квадратическая погрешность положения характерной точки (Mt), м	Описание обозначения точки на местности (при наличии)
	X	Y	X	Y			
1	2	3	4	5	6	7	8
-	-	-	-	-	-	-	

Условные обозначения приведены на основном листе

- Подпись _____

Место для оттиска печати (при наличии), составившего описание местоположения границ объекта

Выносной лист 1

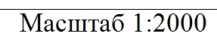


Подпись _____

Место для оттиска печати (при наличии лица, составившего описание местоположения границ объекта)

Схема расположения границ публичного сервитута

Выносной лист 2

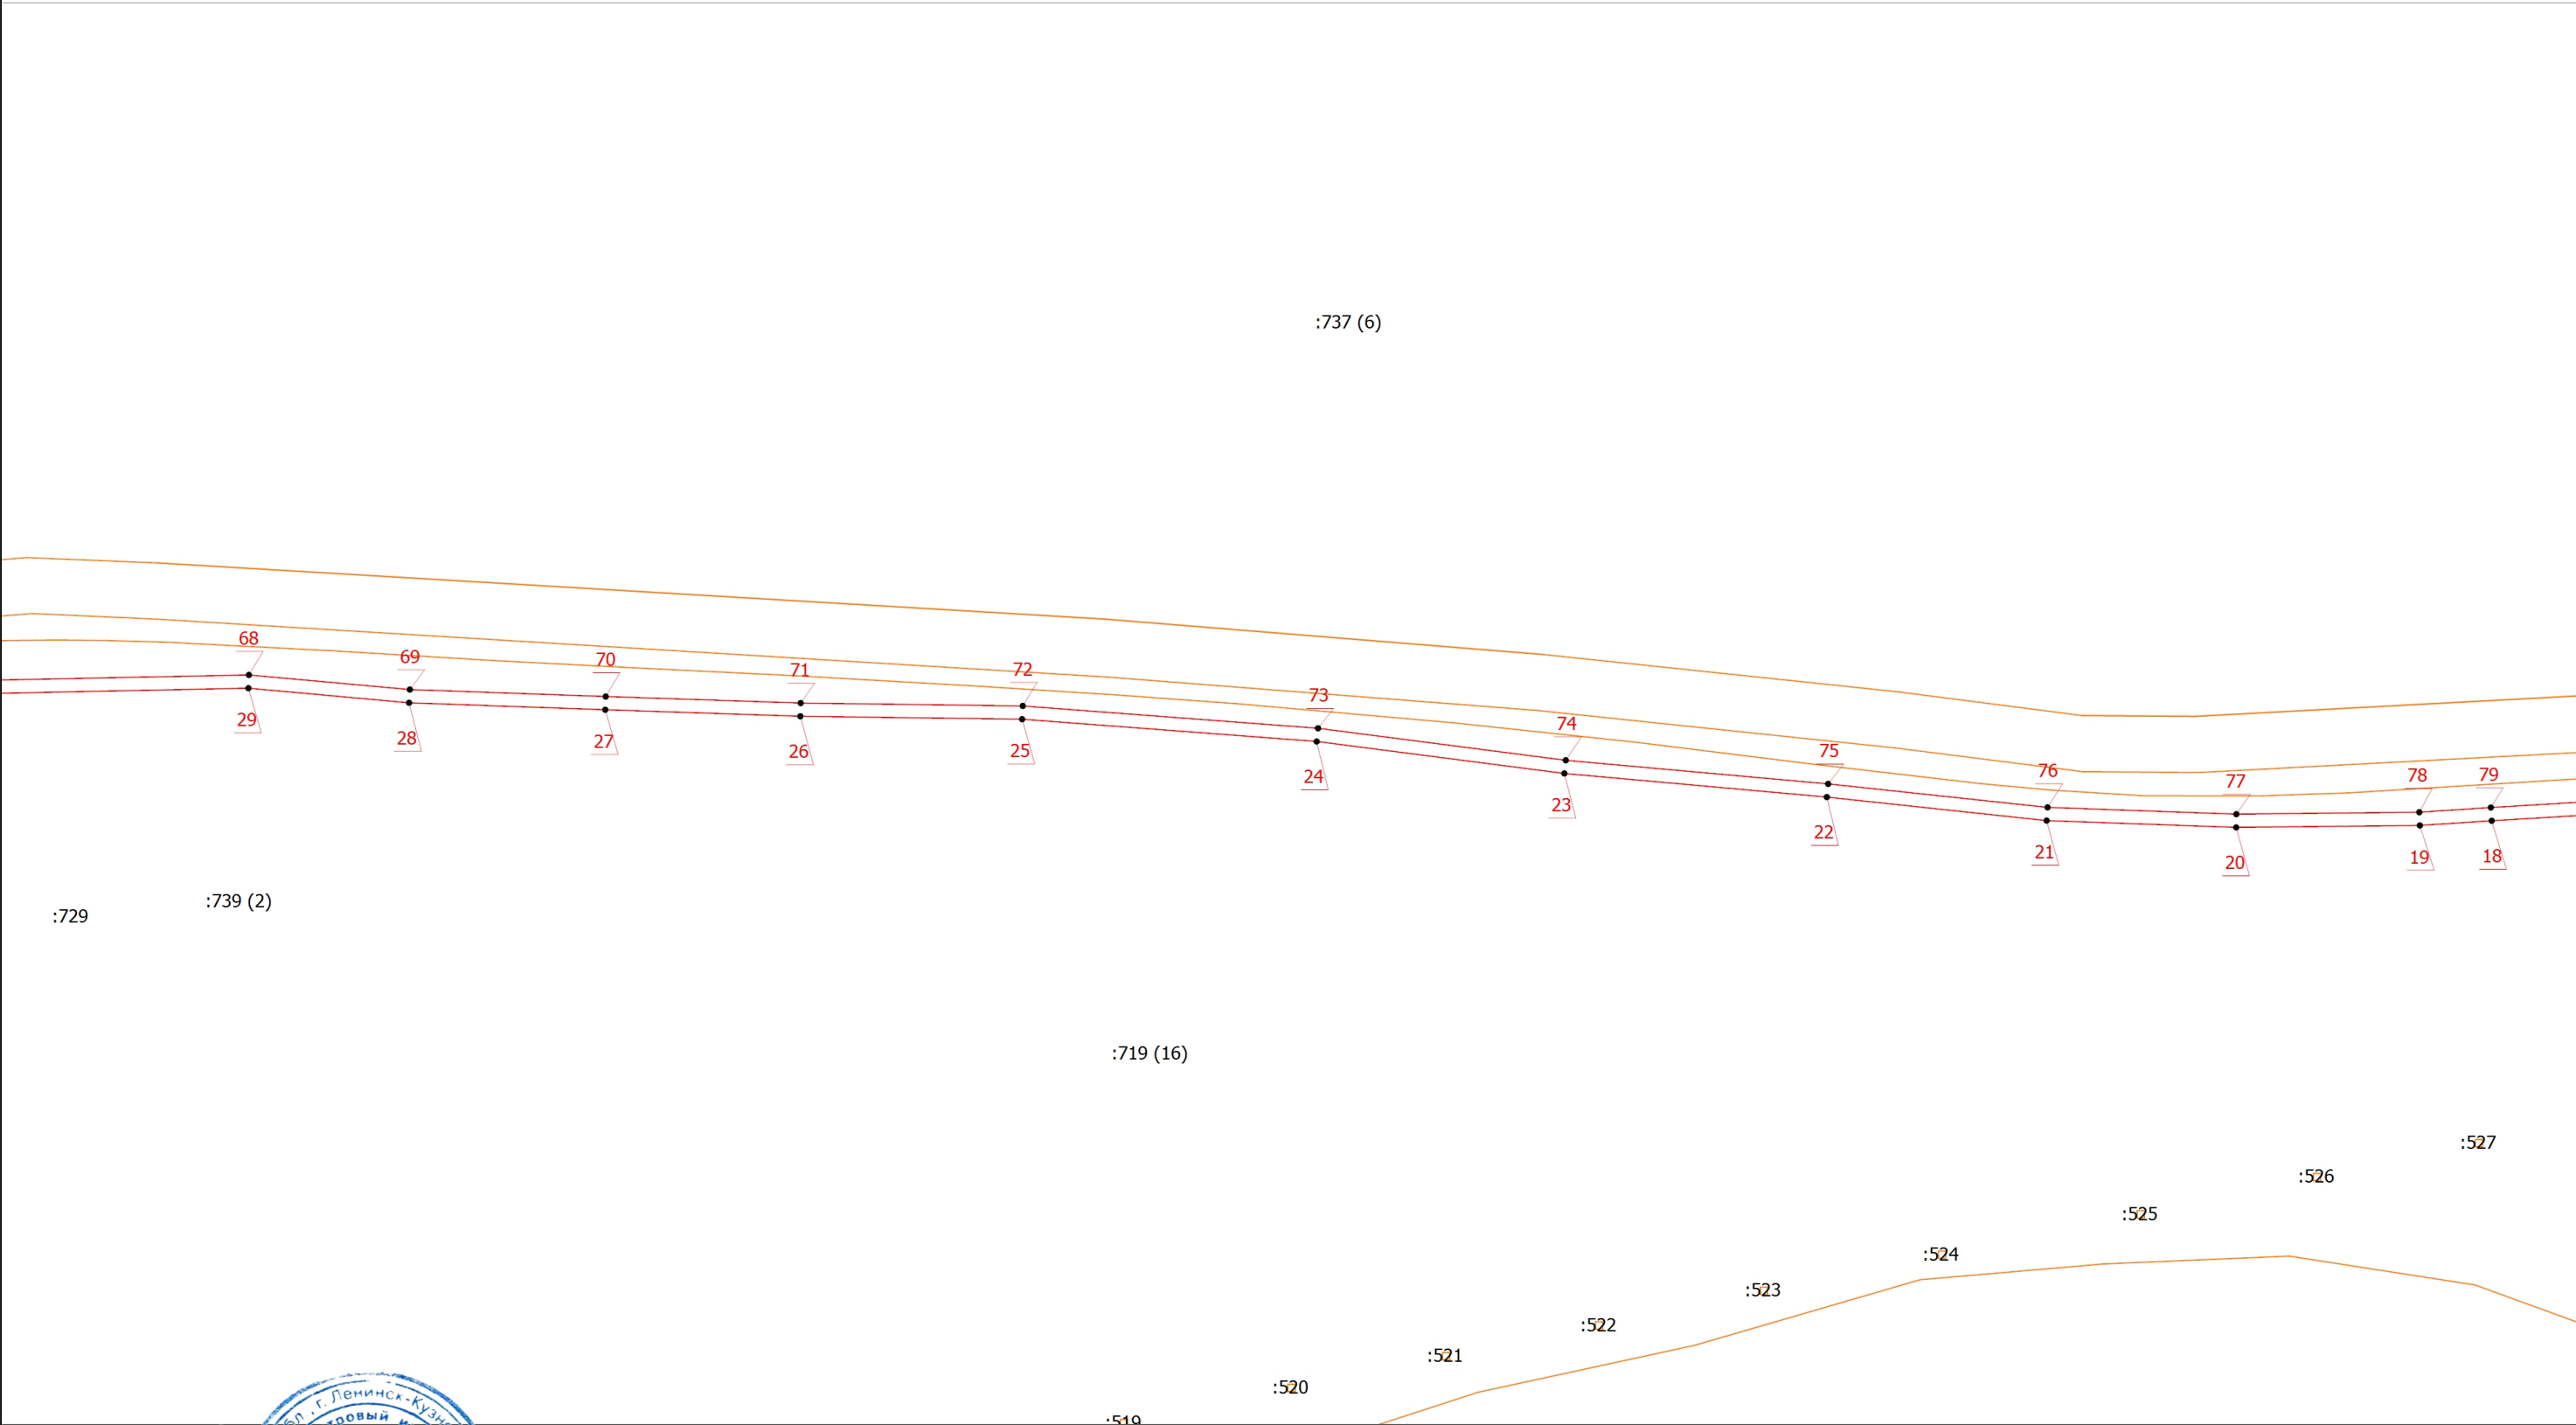

Условные обозначения приведены на основном листе

Подпись _____

Место для отрисовки печати (при наличии) лица, составившего описание местоположения границ объекта




Масштаб 1:2000

Дата 21 августа 2025 г.

Схема расположения границ публичного сервитута

Выносной лист 3

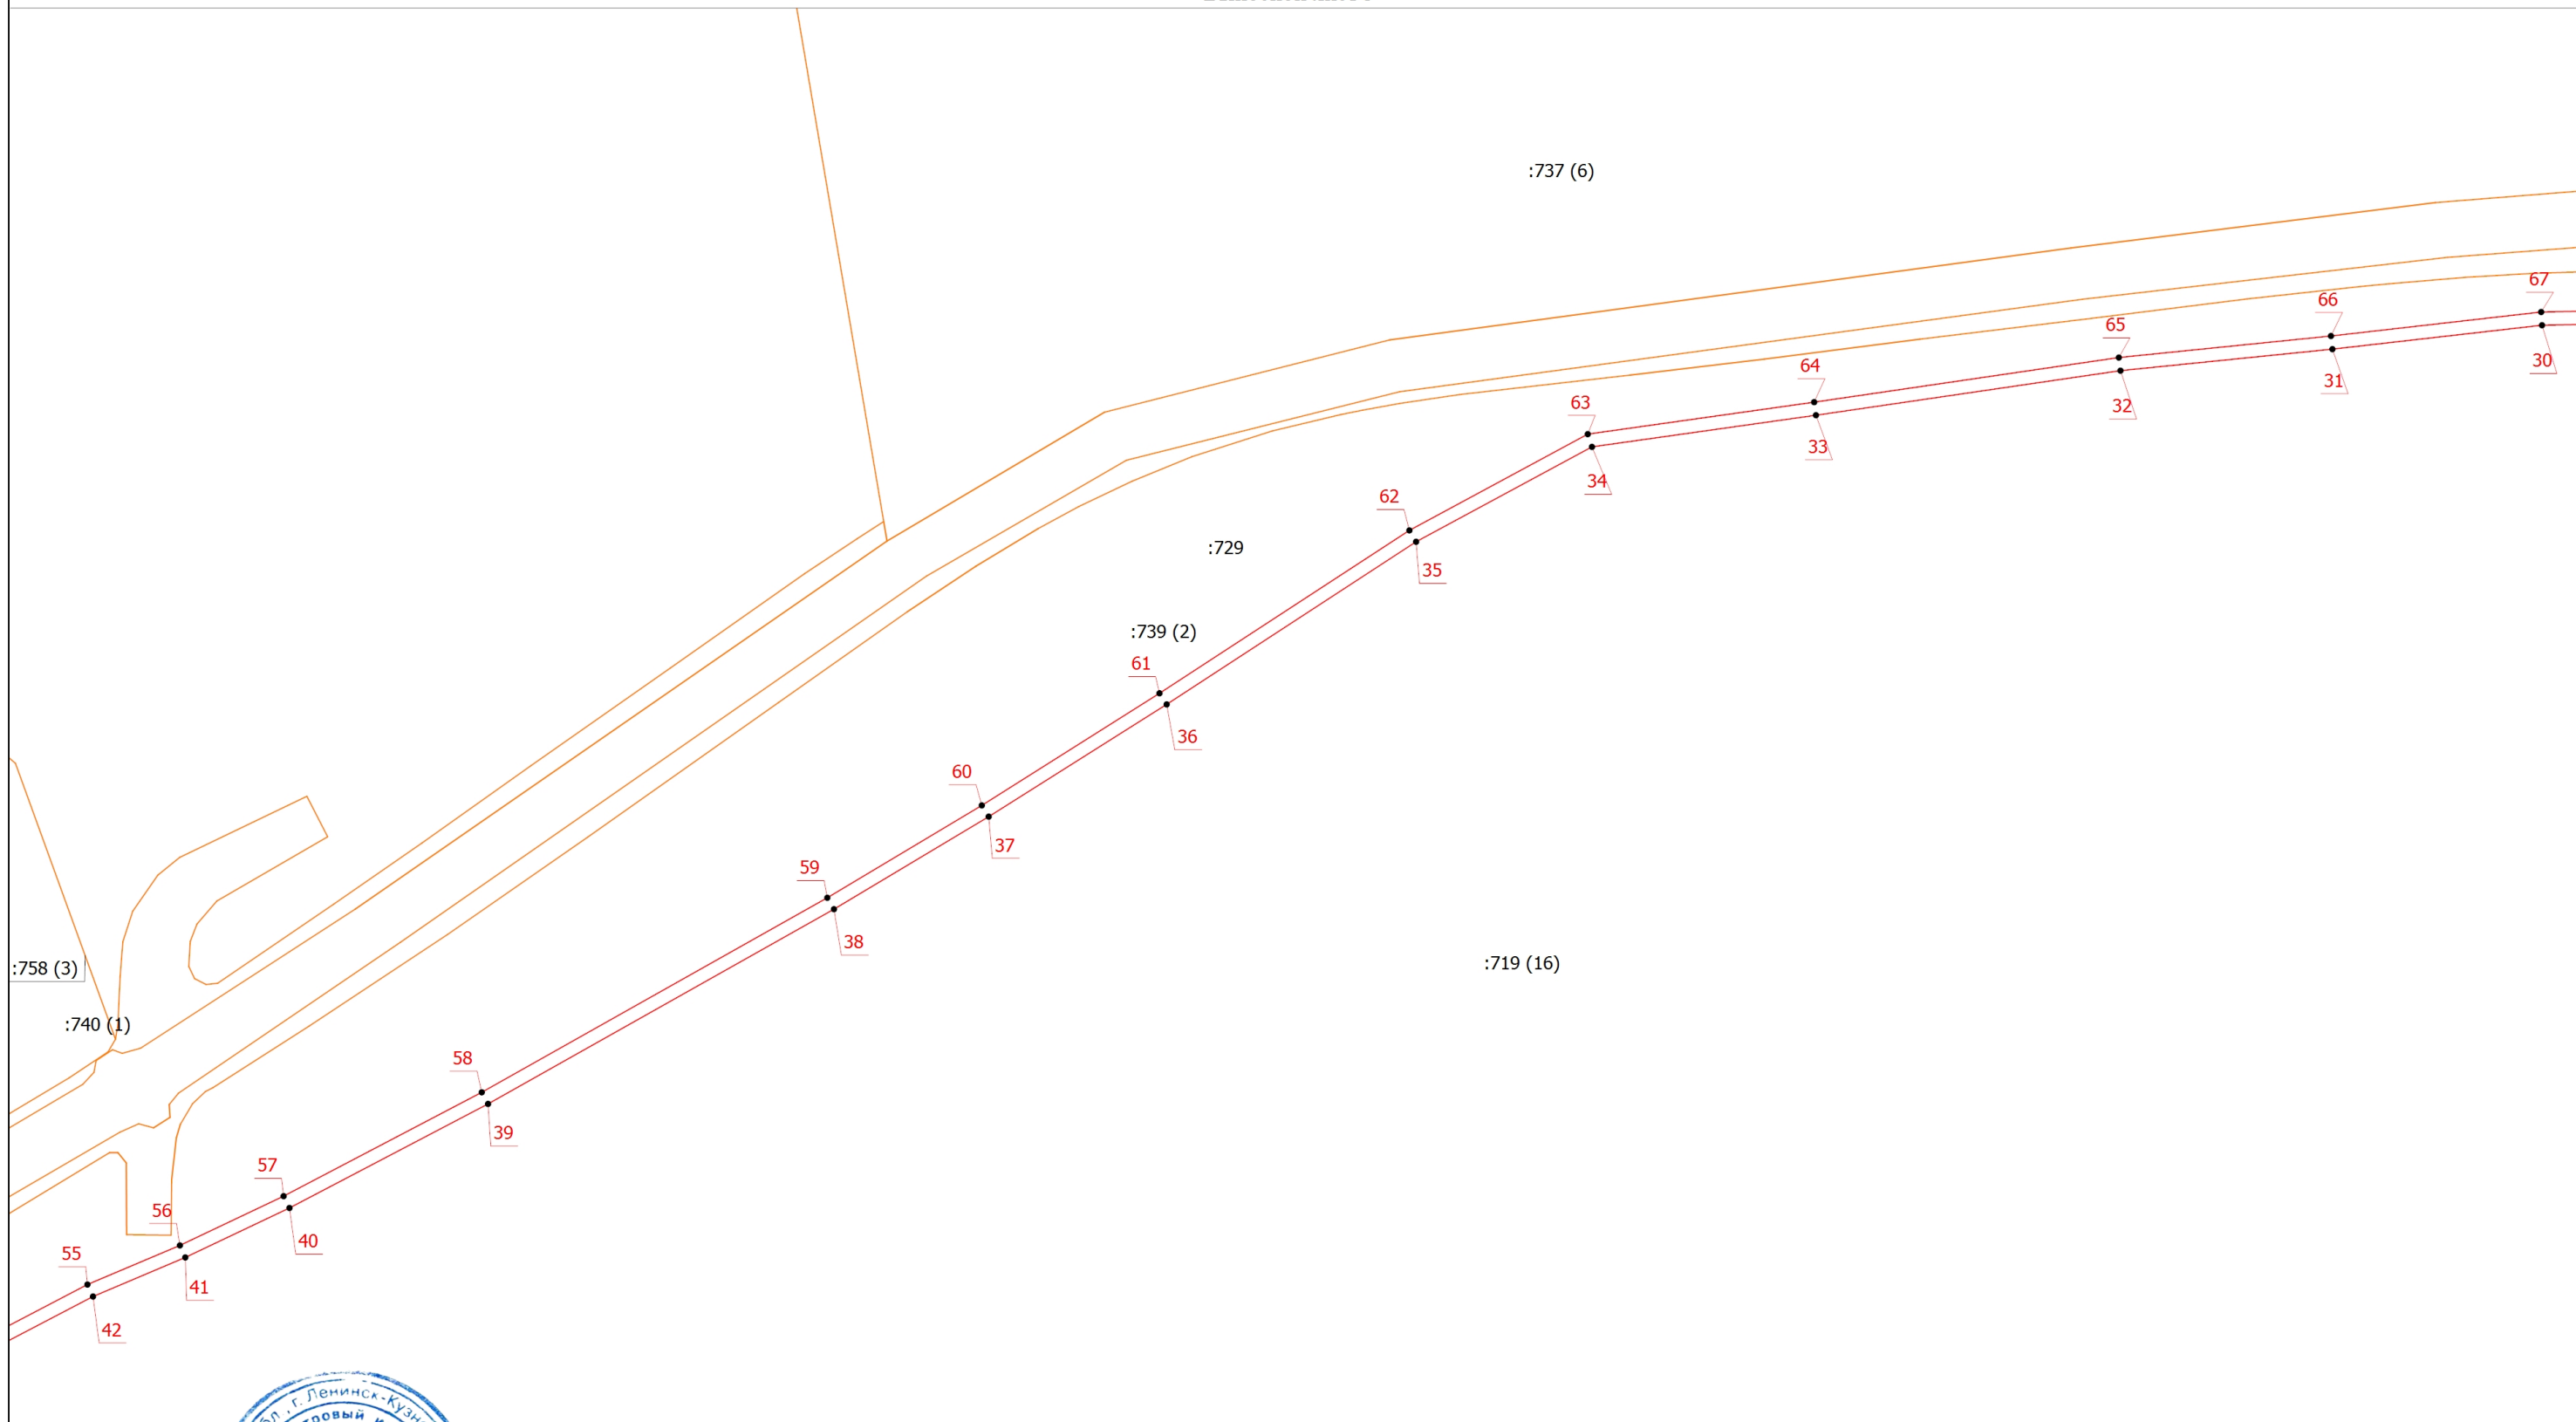

Масштаб 1:2000

Условные обозначения приведены на основном листе

Подпись _____


Дата 21 августа 2025 г.

Место для оттиска печати (при наличии) лица, составившего описание местоположения границ объекта



Схема расположения границ публичного сервитута

Выносной лист 4

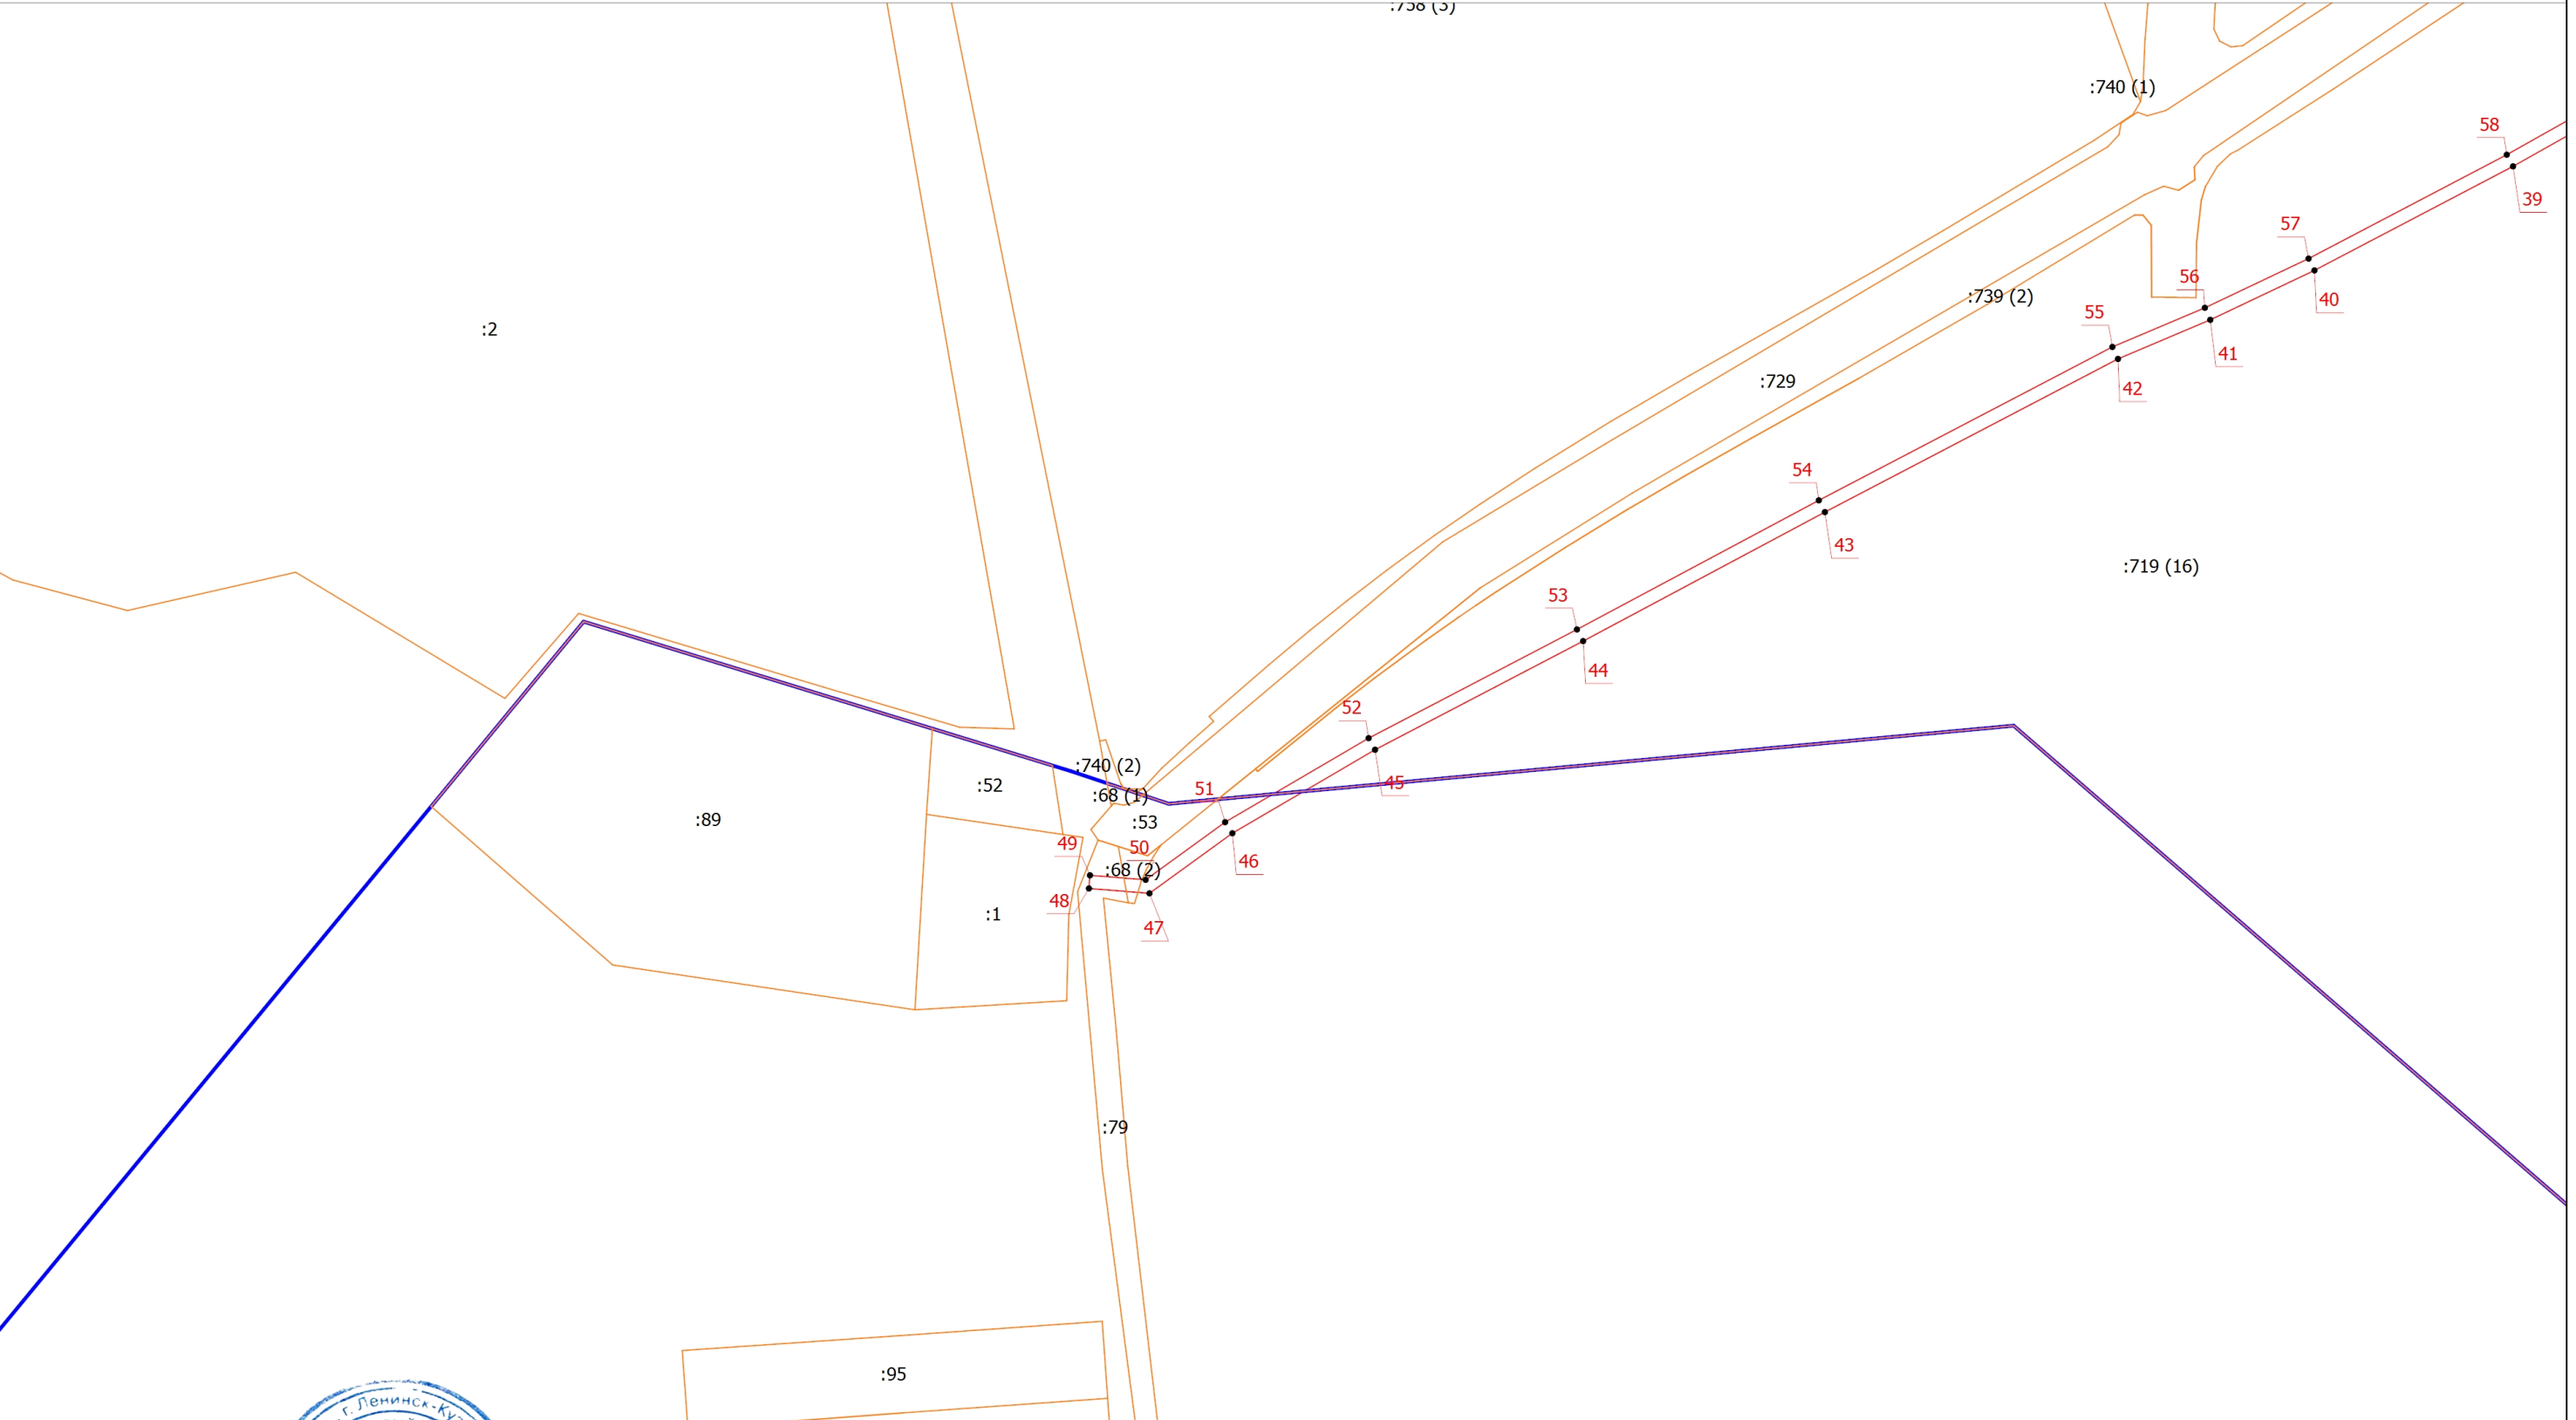

Масштаб 1:2000

Условные обозначения приведены на основном листе

Подпись _____

Дата 21 августа 2025 г.

Место для оттиска печати (при наличии) лица, составившего описание местоположения границ объекта

